




FASAD SYDVÄST

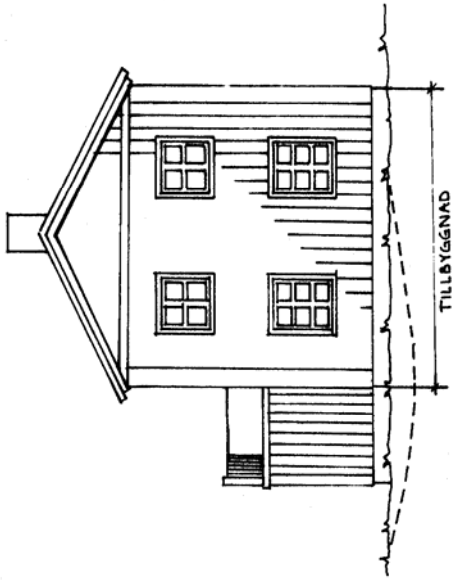

FASAD SYDÖST

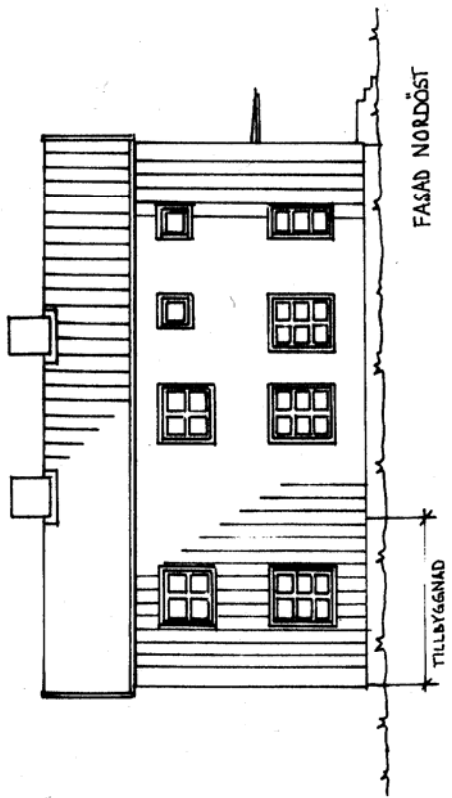

FASAD NORDVÄST

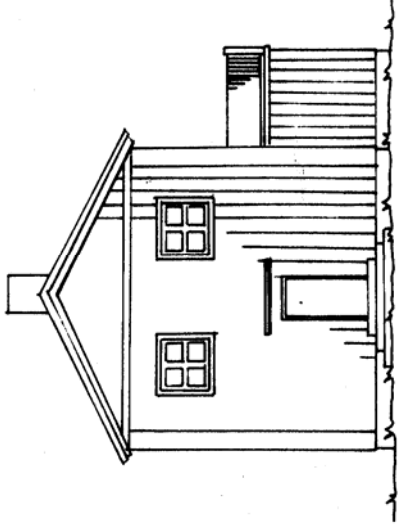


FASAD NORDÖST

--- DEF. MARKNIVÅ


- - - - - BLIVANDE MARKNIVÅ




KV. BOKSTAVEN 1
 TILLBYGGNAD ENBOSTADSHUS
 FASADER
 SKALA 1:100
 DATUM UNDERSKRIFT

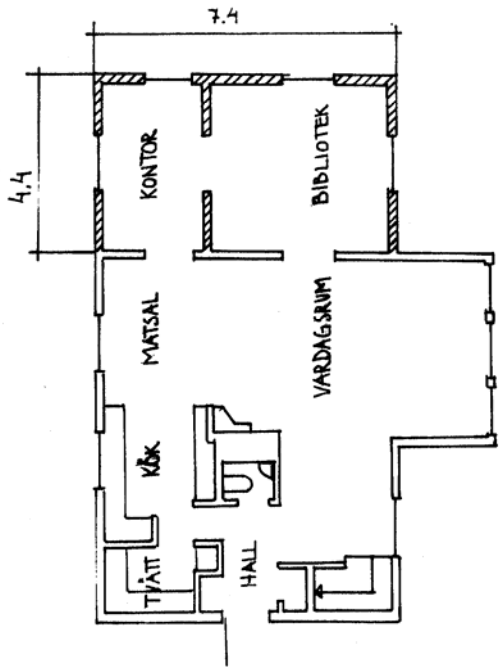



BOTTENPLAN

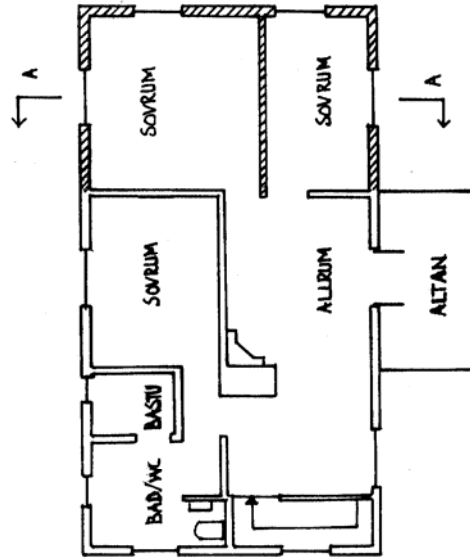

ÖVRE PLAN

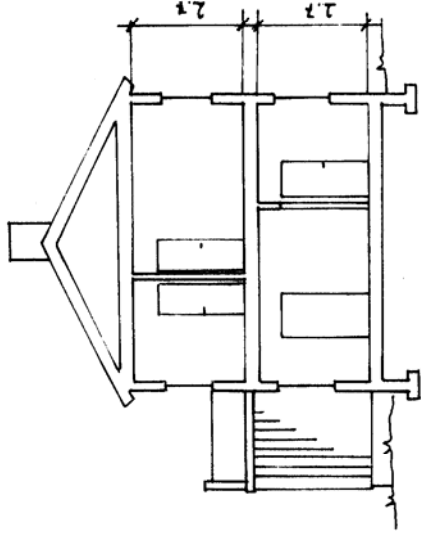

SEKTION A-A

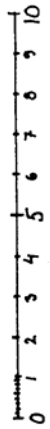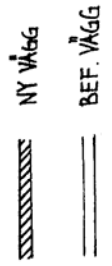

KV. BOKSTAVEN 1
 TILLBYGGNAD EMBOSTADSHUS
 PLANER . SEKTION
 SKALA 1:100
 DATUM UNDERSKRIFT