

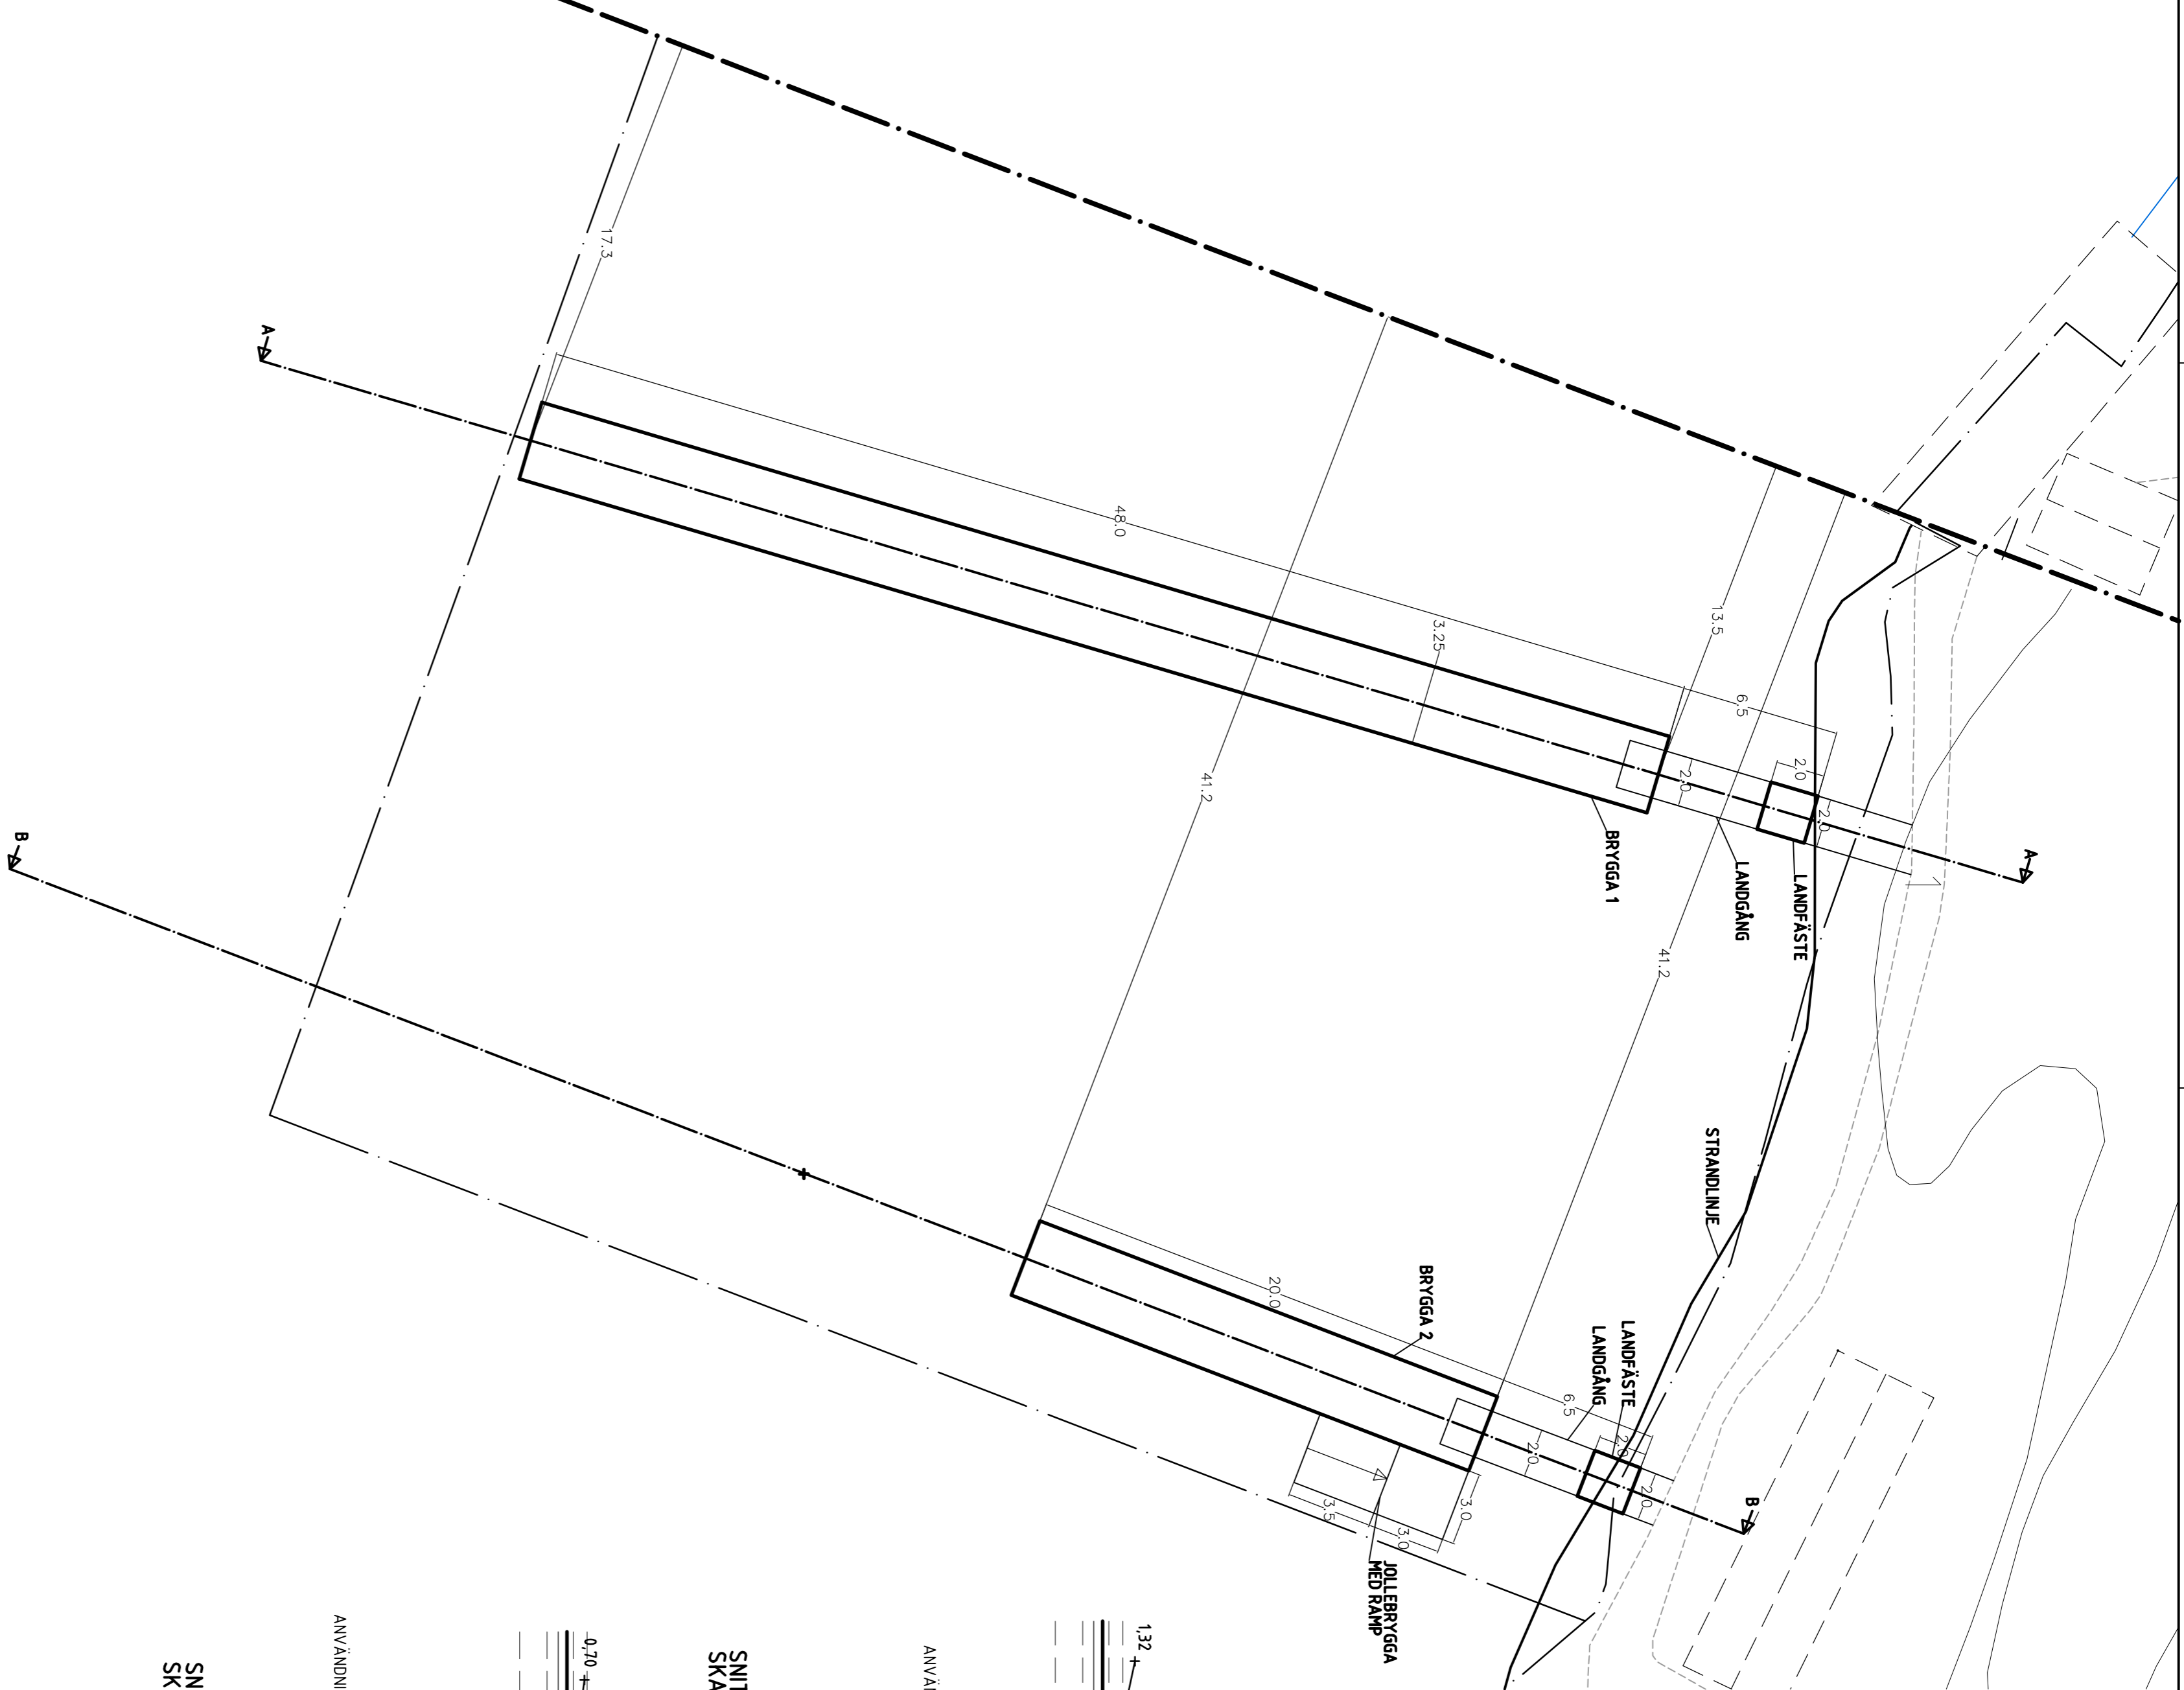


0 1 2 3 4 5 6 7 8 9 10 METER
SKALA 1:400

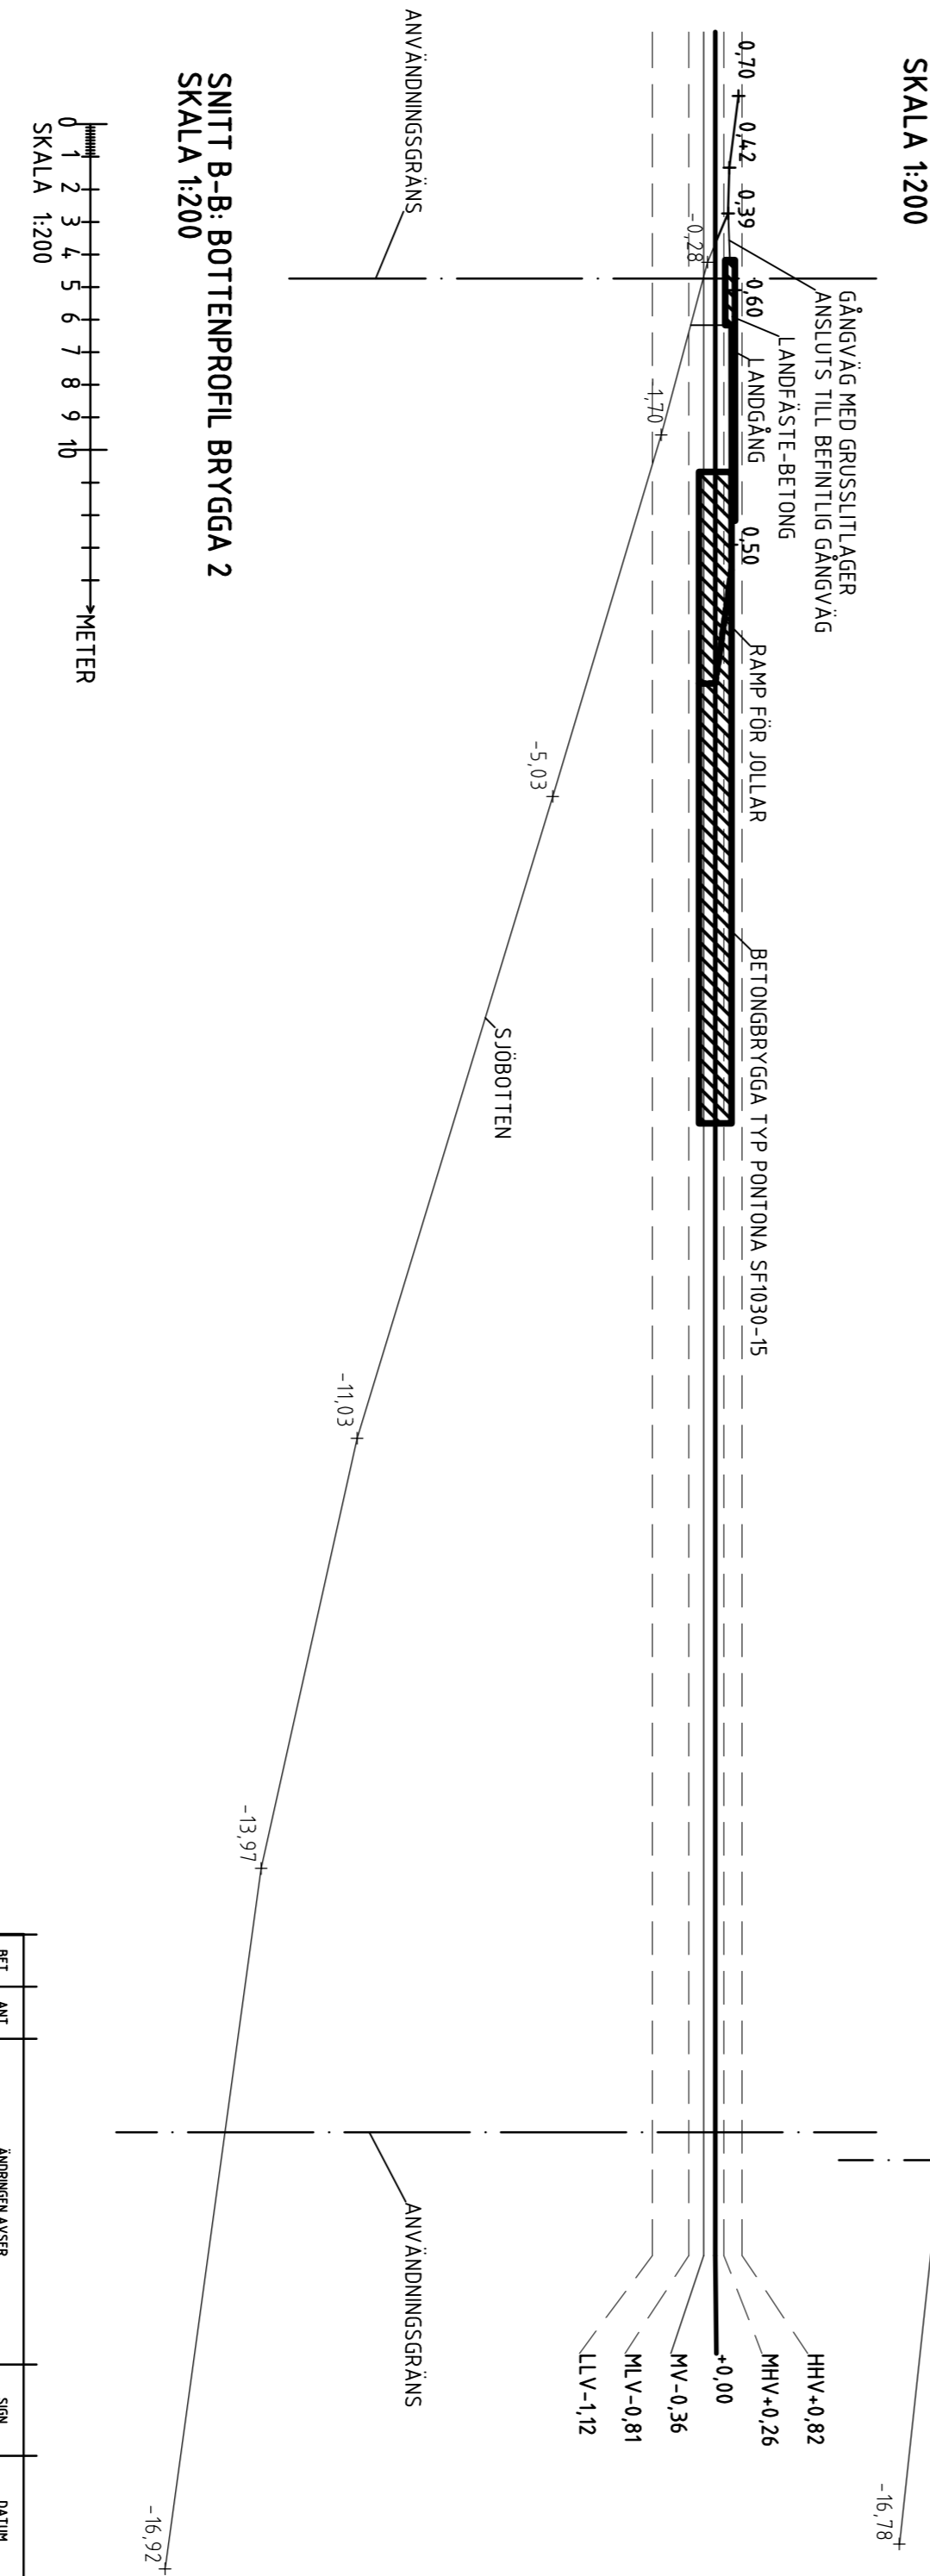

- BETECKNINGAR**
- ANVÄNDNINGSGRÄNS
 - DETALJINLAGRÄNS
 - BEFINTLIG STRANDLINJE
 - BEFINTLIGA BYGGNADER/KONSTRUKTIONER
 - BEFINTLIG GÅNGSTIG
 - BEFINTLIGA HÖJDKURVOR

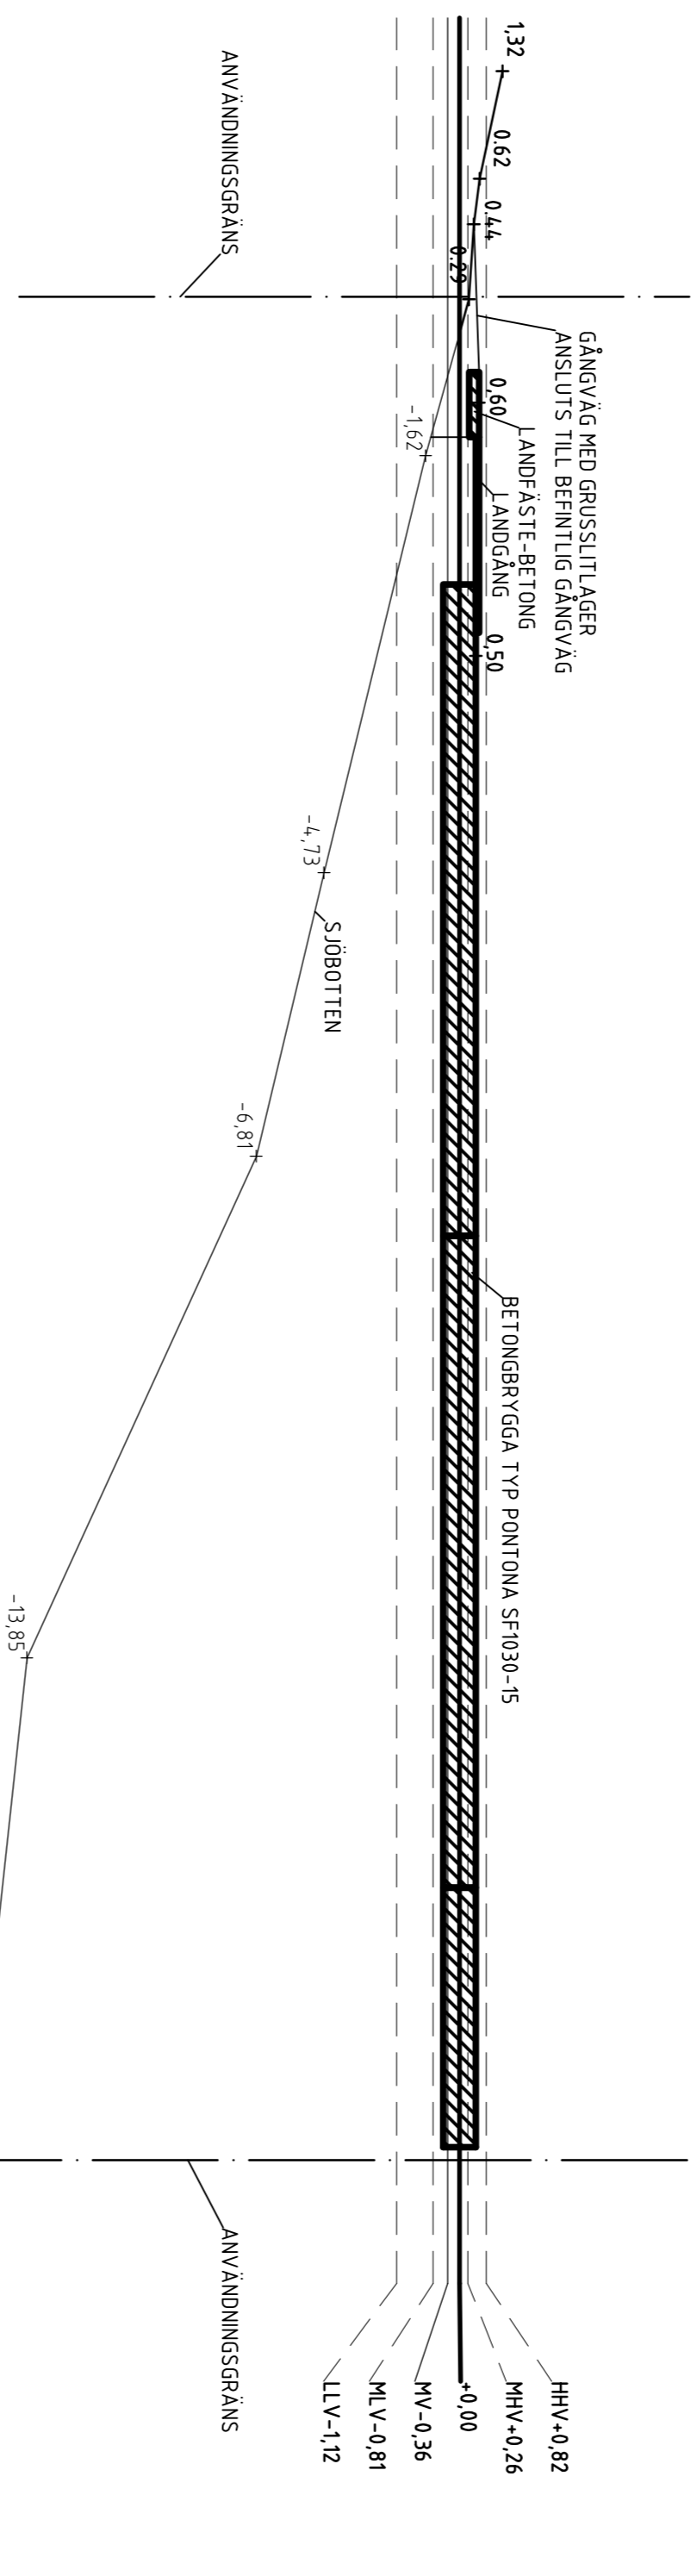

REF	INH	ÄNDRADE/ÄNDR	SKALA	DATE
BYGGLOVSÄNSÖKAN				
DANDERYDS KOMMUN				
Tekniska kontoret				
UPPRÄTTARE	RIKARONSTEN AV	HANDLEDARE		
102 06 63	J. JOHANSSON	J. JOHANSSON		
DATE	ANSÖKAN			
2017-03-17	J. JOHANSSON			
DANDERYD				
BRYGGOR, STOCKSUNDS BK				
SKALA A1				
1:400, 1:200, 1:50				