


FÖRKLARINGAR

STRECKADE LINJER I ALLRUM AVSER MÖJLIG OMBYGGNAD TILL LÄGENHET

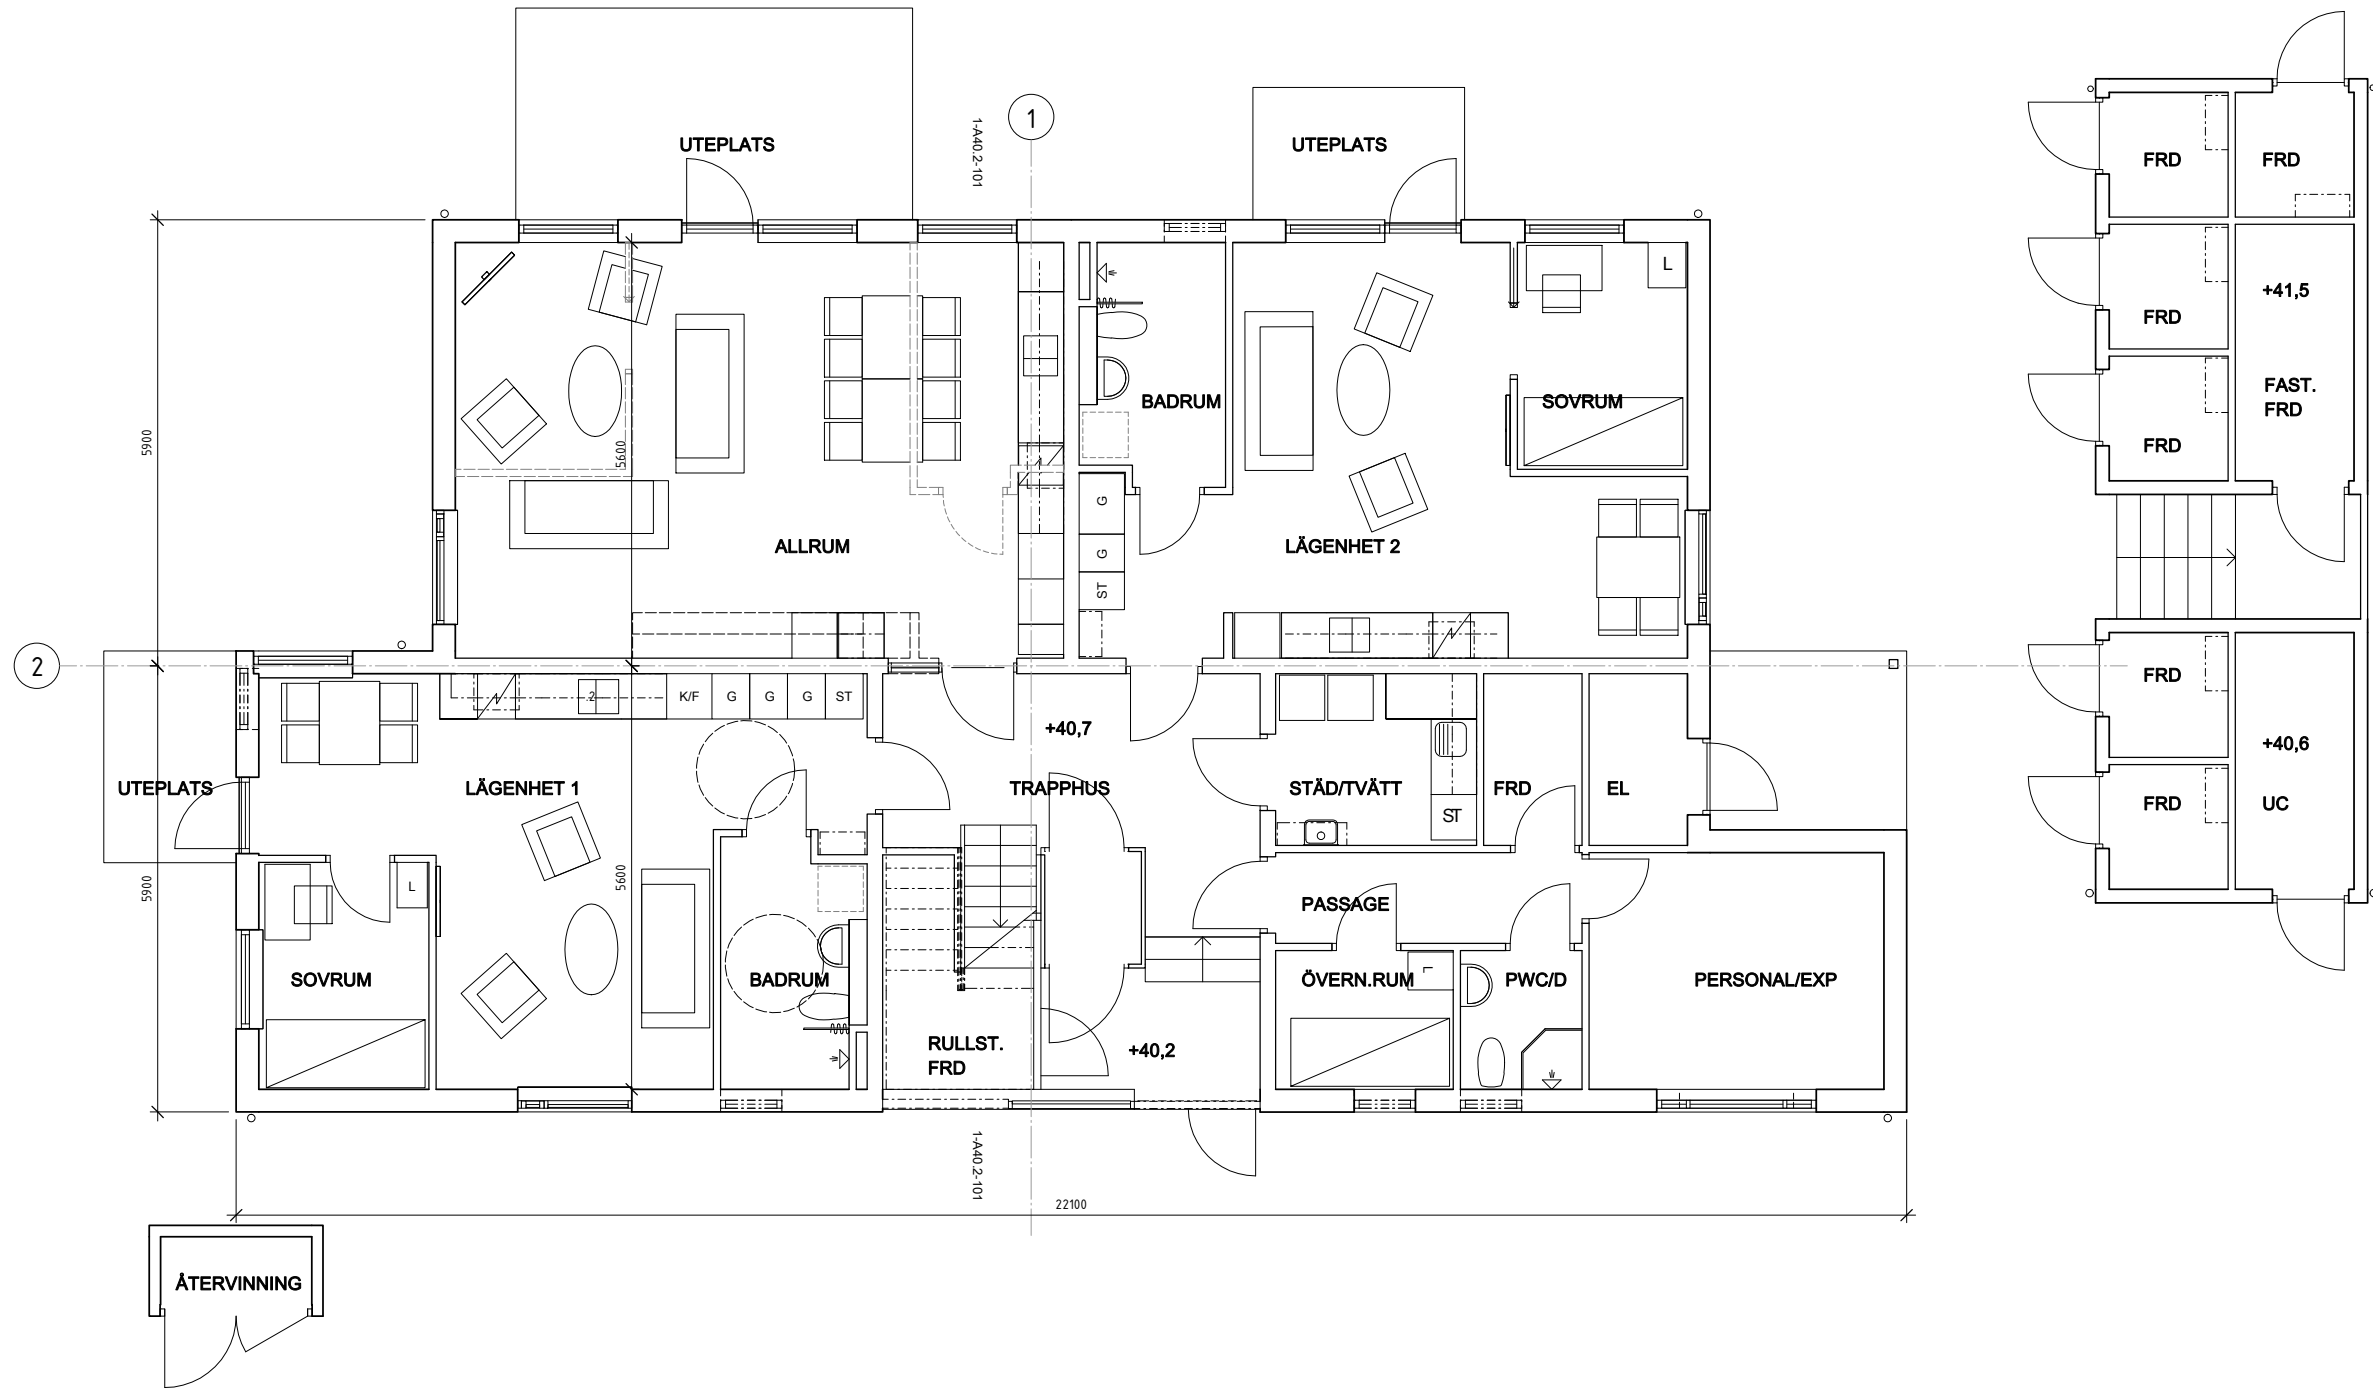

ÅTERVINNING

KALKYLHANDLING 20110927

BET	ÄNDRINGEN AVSER	DATUM	SIGN
FÖRFRÅGNINGSUNDERLAG			
DANDERYDS KOMMUN Tekniska kontoret			
OBJEKT NR 443	PROJEKT NR 8237	PROJEKTLEDARE KG	
A Stadion arkitekter/je		tel. 08-52509910	
UPPDRAG NR 1281	RITAD/NOISTR. AV JE	HANDLÄGGARE JE	
DATUM 2011-09-16	ANSVARIG JE		
EKOLOGEN Nybyggnad av gruppbostad Plan 1			
SKALA A1 1:50 A3 1:100	NUMMER A40.1-101	BET	