

Förslag till byggnadsplan för BERGAOMRÅDET

samt ändring i byggnadsplaner för KLINGSTA VILLASTAD OCH NORA TRÄDGÅRDSSTAD
ALLT UTI DANDERVDS SOCKEN.



Upprättat å länsarkitektkontoret i Stockholm år 1940.

Gunnar Westberg

Kartan tiller med utgående tillagen
Dokument nr 13, july 1940
STADENS REPRÖGERINGSKONTORET
P. Sjöström a. s.

Er 1941 den 27 juni
fastställdes denna byggnadsplan
på allt Klingst. Majla befallningsområde
helt samma dag nämns utöver betygar
Stockholm å fastställs som ovan.
På gärdens vägnar
Be Ljungberg

Undantaget från fastställelsen
§1 man. 9 i planbestämmelserna
avseende med TS markant område

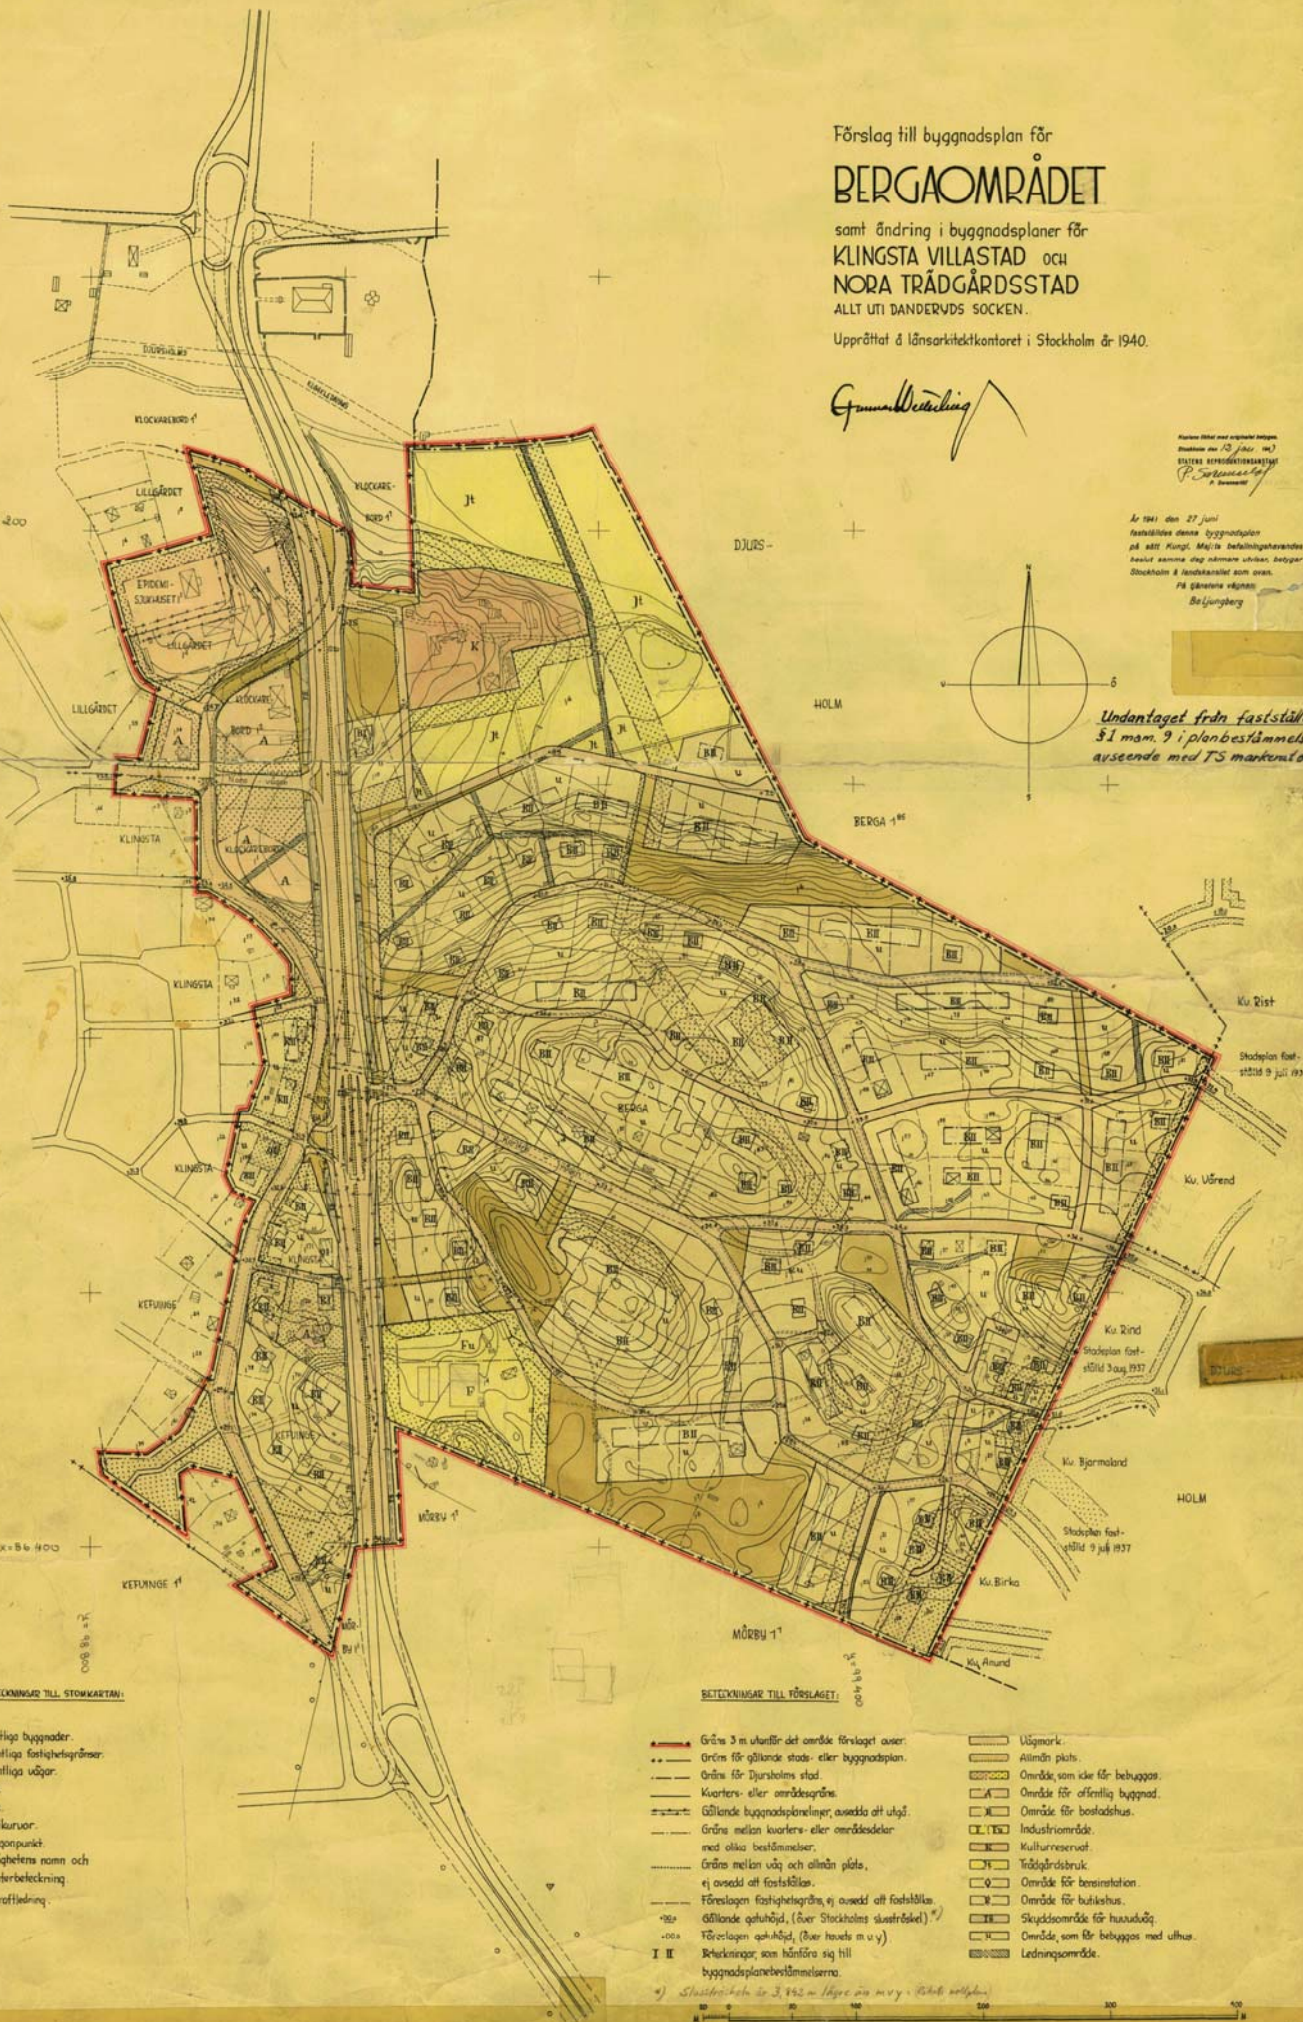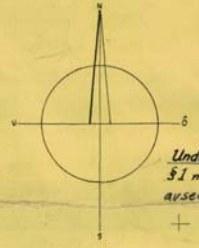

x=87.200

x=56.400

BETECKNINGAR TILL STOKKARTAN:

- Befintliga byggnader.
- Befintliga fastighetsgränser.
- Befintliga vägar.
- Dike.
- Häck.
- Nivåkurvor.
- Polypunkt.
- Fastighetens namn och registerbeteckning.
- El kraftledning.

BETECKNINGAR TILL FÖRSLAGET:

- Gräns 3 m utanför det område förslaget avser.
- Gräns för gammal stads- eller byggnadsplan.
- Gräns för Djursås stad.
- Kvarters- eller områdesgränser.
- Gällande byggnadsplaner, avsedda att utgå.
- Gräns mellan kvarters- eller områdesdelar med olika bestämmelser.
- Gräns mellan väg och allmän plats, ej avsedd att fastställas.
- Förelagda fastighetsgränser, ej avsedd att fastställas.
- Gällande gathöjd, (över Stockholms stadsrådskol).
Förelagda gathöjd, (över hovets m. u. v.)
- I II Beteckningar, som hänföra sig till byggnadsplanbestämmelserna.
- Vägmark.
- Allmän plats.
- Område, som inte får bebyggas.
- Område för allmänt byggd.
- Område för bostadshus.
- Industriområde.
- Kulturresevat.
- Trädgårdsbruk.
- Område för rekreation.
- Område för butikshus.
- Skoleområde för huvudväg.
- Område, som får bebyggas med utlös.
- Ledningsområde.

*) Stadsrådskol nr 3, 1942 m. högre än m.v.g. - RAB utgå.

Skala 1:8000

AR:VEX.