

FÖRKLARINGAR

HUVUDMÅTT I MM
HÖJDSYSTEM RH 2000


- BETONG VIT
- BETONG GRÅ (SOCKEL)
- GLAS
- GLAS MED PRINT
- METALL SILVER
- METALL SILVER PERFORERAD
- METALL SILVER VENT.GALLER
- METALL BLÅGRÖN
- METALL MÖRKGRÅ

HÄNVISNINGAR

MATERIAL OCH KULÖRER SE
GESTALTNING EXTERIÖR

A	KOMPLETTERING BL	2020-03-04	MVE
BET	ÄNDRINGEN AVSER	DATUM	SIGN

BYGGLOVSHANDLING

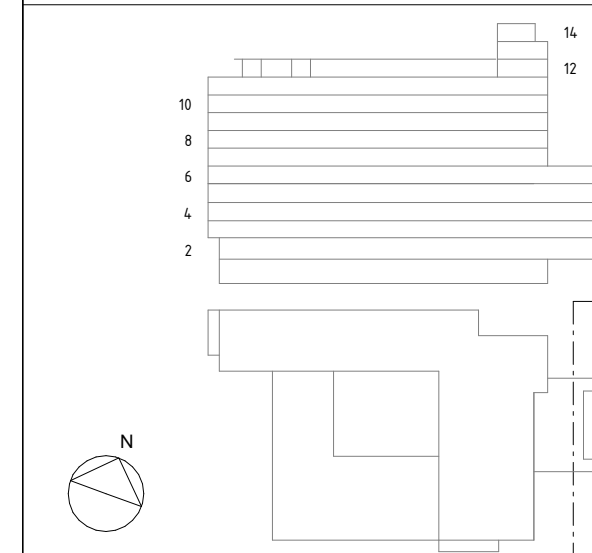


locum.
VÄRDEN FÖR VÄRDEN

BYGG:	LOCUM AB	Tel: 08-123 170 00
BYGG:		Fax: 08-696 72 83
A	CARLSTEDT ARKITEKTER / C.F. MÖLLER	Tel: 08-696 95 30
K	ÅF-INFRASTRUCTURE	Tel: 070-555 00 00
E	PE TEKNIK OCH ARKITEKTUR AB	Tel: 070-516 00 00
VVS	PE TEKNIK OCH ARKITEKTUR AB	Tel: 070-516 00 00

UPPDRAG NR	BYGGKONSTR. AV	HANDLÄGGARE
4773	NJN	MVE
DATUM	ANSVARIG	
2019-11-22	KEN/VMC	
DANDERYDS SJUKHUS BYGGNAD 61		
FASAD MOT ÖSTER		

SKALA 1:200

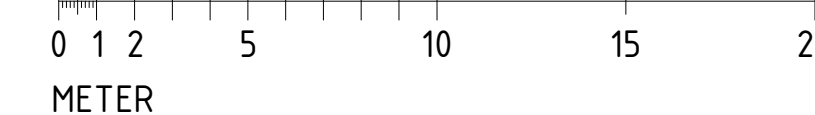

SKALA	RITNINGSGRUPP	BET
1:200	A-3-00-0026103	A