

**FÖRKLARINGAR**

HUVUDMÅTT I MM  
HÖJDSYSTEM RH 2000


- BETONG VIT
- BETONG GRÅ (SOCKEL)
- GLAS
- GLAS MED PRINT
- METALL SILVER
- METALL SILVER PERFORERAD
- METALL SILVER VENT.GALLER
- METALL BLÅGRÖN
- METALL MÖRKGRÅ

**HÄNVISNINGAR**

MATERIAL OCH KULÖRER SE  
GESTALTNING EXTERIÖR

A	KOMPLETERING BL	2020-03-04	MVE
BET	ÄNDRINGEN AVSER	DATUM	SIGN

**BYGGLOVSHANDLING**

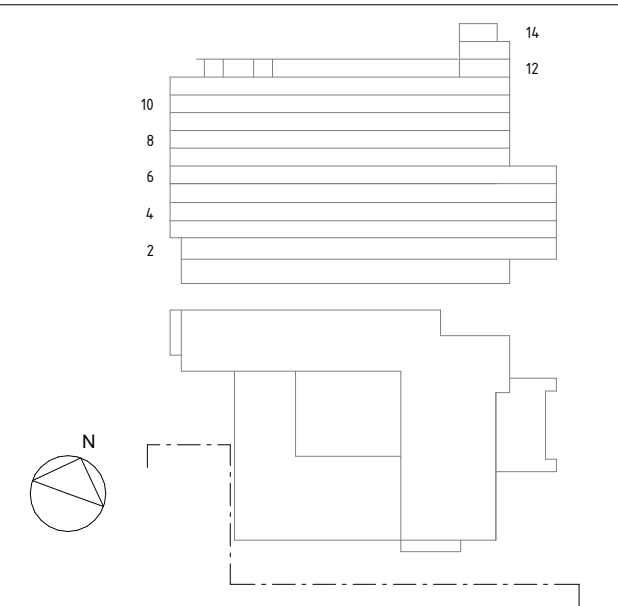


**locum.**  
VÄRDEN FÖR VÄRDEN

BYGG:	LOCUM AB	Tel: 08-123 170 00
HÖRSE:		Fax: 08-676 72 83
A	CARLSTEDT ARKITEKTER / C.F. MÖLLER	Tel: 08-696 95 30
K	ÅF-INFRASTRUCTURE	Tel: 070-555 00 00
E	PE TEKNIK OCH ARKITEKTUR AB	Tel: 070-576 00 00
VVS	PE TEKNIK OCH ARKITEKTUR AB	Tel: 070-576 00 00

UPPDRAG NR	BYGGA/KNONSTR. AV	HANDELSÄGARE
4773	NJN	MVE
DATUM	ANSVARIG	
2019-11-22	KEN/VMC	
DANDERYDS Sjukhus BYGGNAD 61		
FASAD MOT SÖDER		

SKALA 1:200

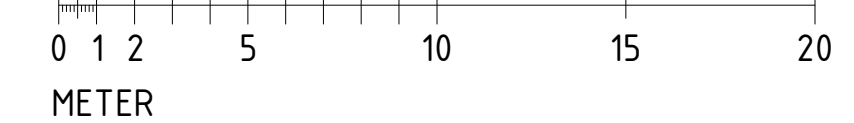

SKALA	RITINGSNUMMER	BET
1:200	A-3-00-0026102	A