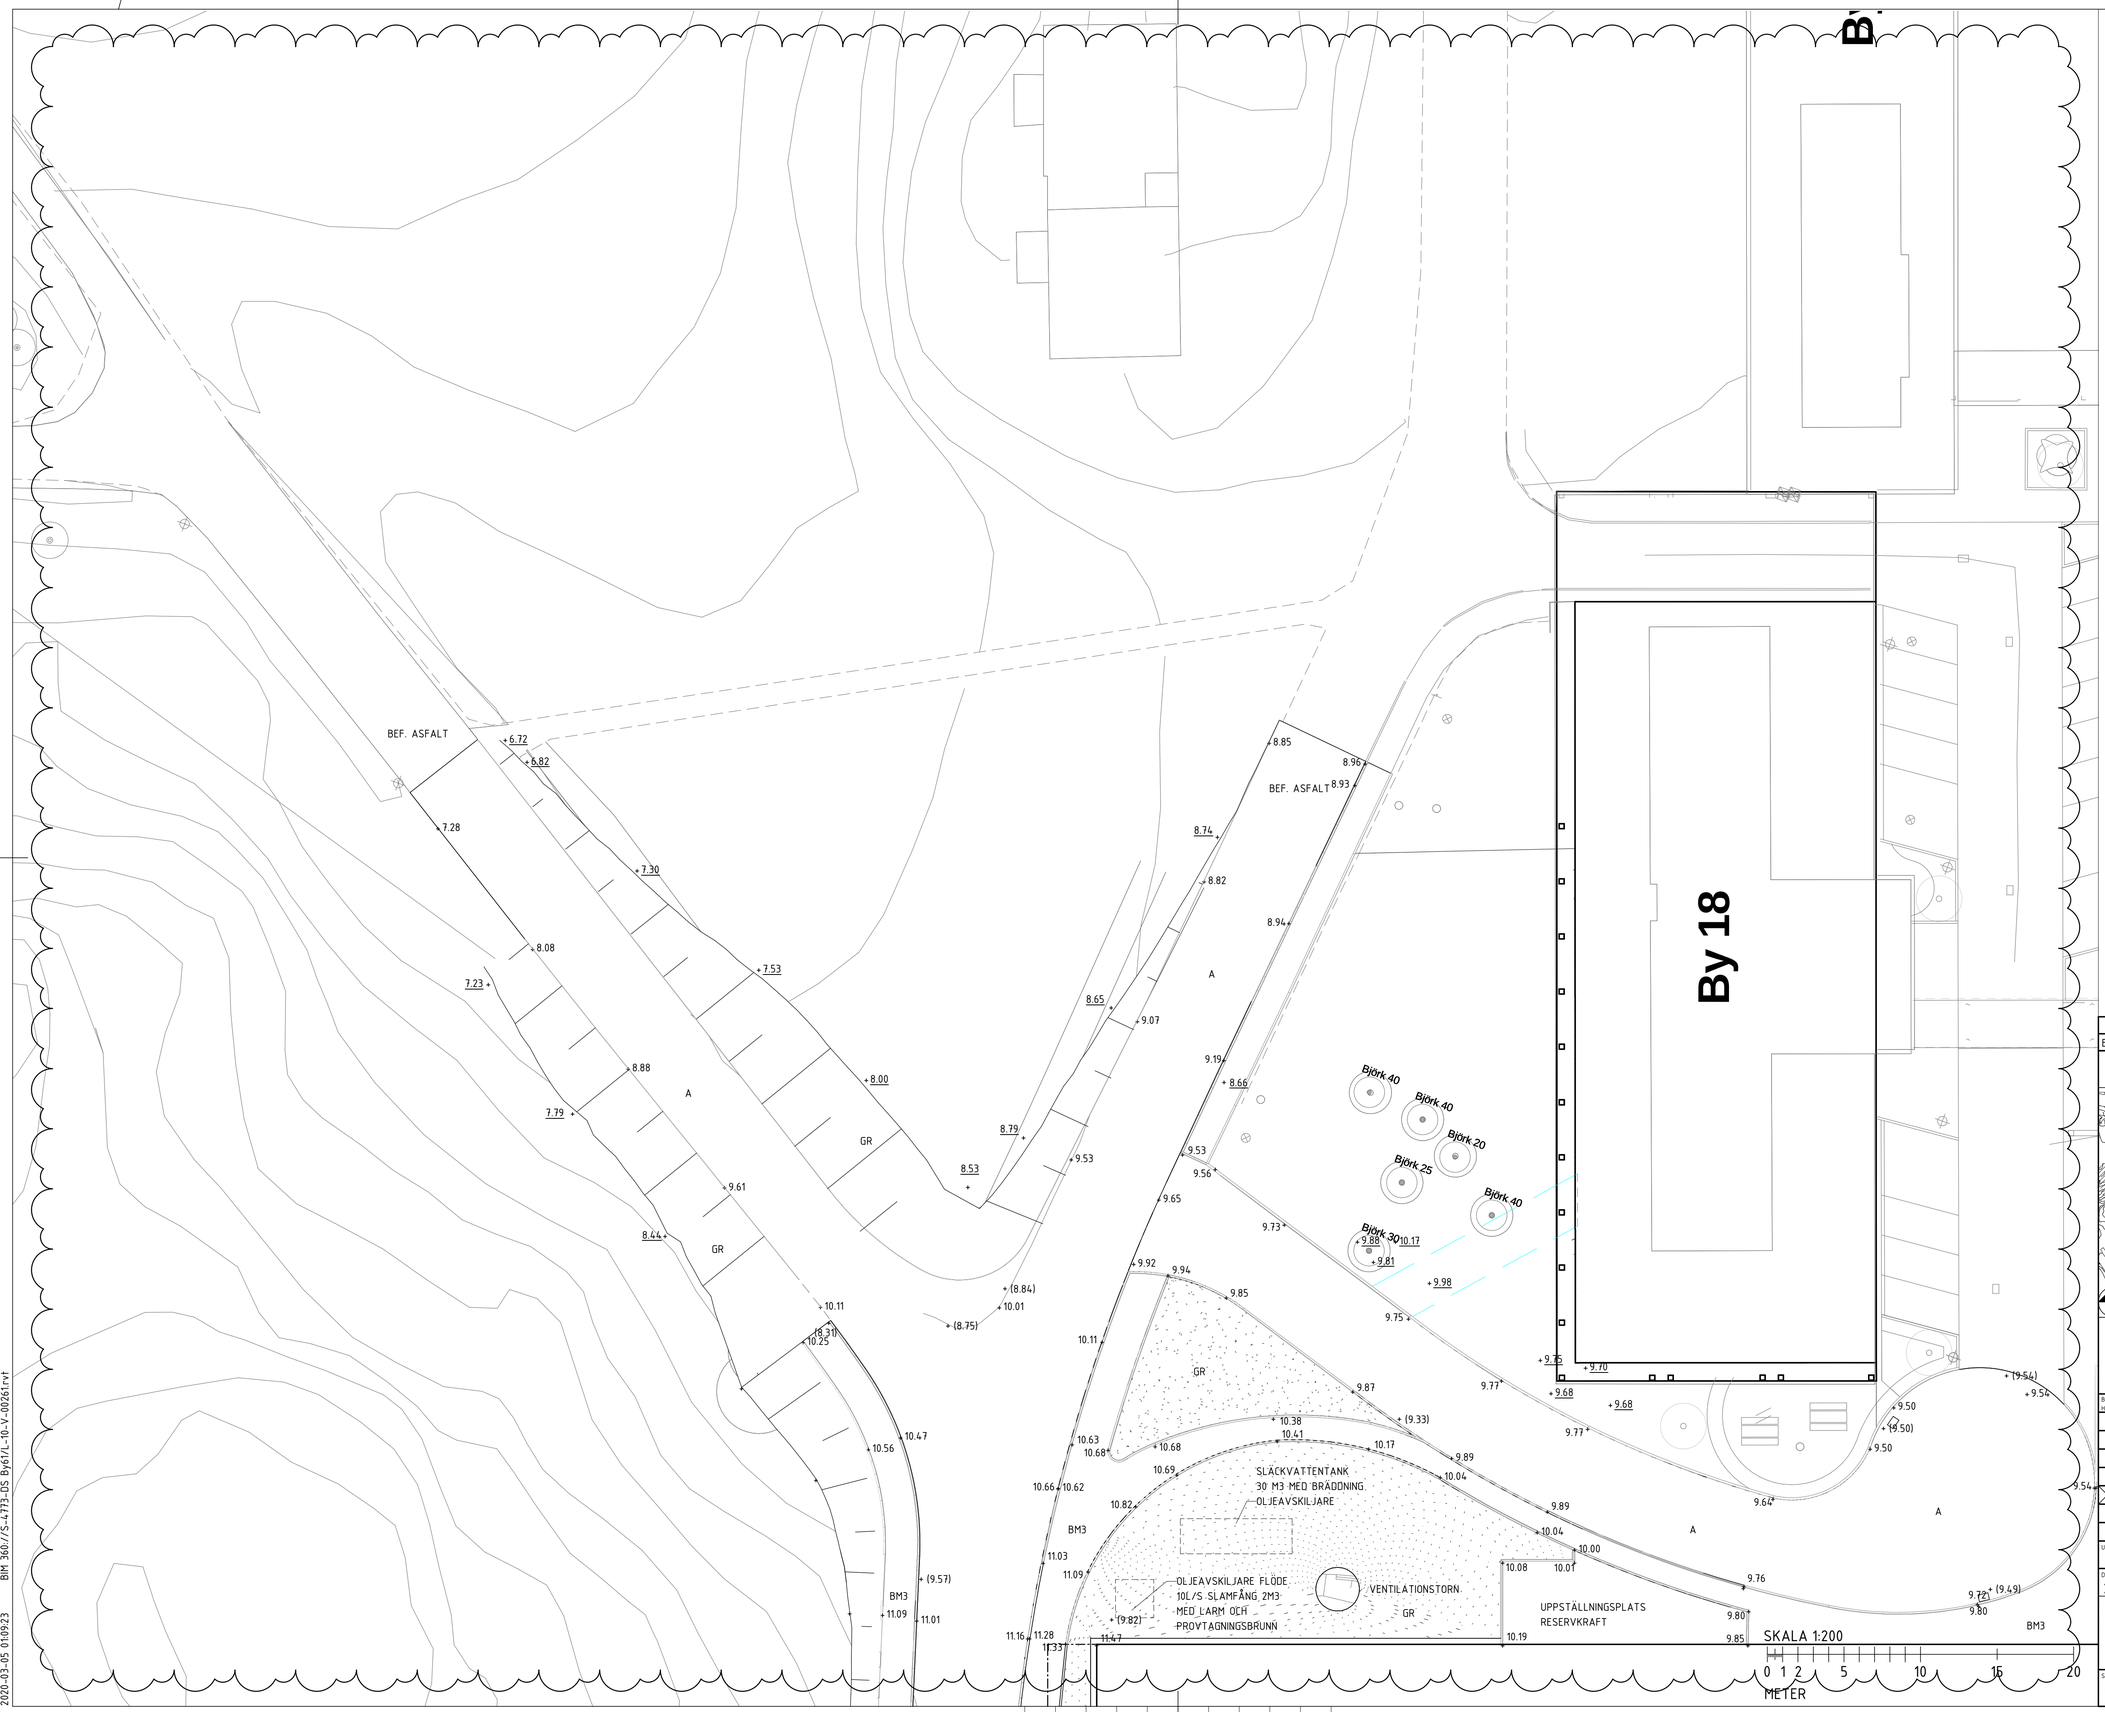

TECKENFÖRKLARING:

KOORDINATSYSTEM: SWEREF 99 18 00
HÖJDSYSTEM RH 2000

- FASADLINJE MARK
- FASADLINJE UNDER MARK
- FASADLINJE OVAN MARK
- +0.00 — BEFINTLIG MARKHÖJD
- (+0.00) — BEFINTLIG MARKHÖJD SOM UTGÅR
- +0.00 — NY MARKNIVÅ, HÖJD ENLIGT PLAN
- FG+0.00 — NIVÅ, FÄRDIGT GOLV
- MK+0.00 — NY MURKRÖNSHÖJD
- SLÄNT, LUTNING ENLIGT PLAN
- ENTRÉPIL
- BEFINTLIG BELYSNINGSSTOLPE
- FÖRESLAGET NYTT TRÄD
- M1 — PLATSGJUTEN BETONGMUR SLÄT
- M2/3 — PREFAB. BETONGMUR
- M4 — GRANIT SITTMUR
- KANSTEN GRANIT
- HANDLEDARE/ RÄCKE RAL 9006
- BELYSNINGSTOLPE
- D — DÄMME AV GRANIT
- RHP — PARKERING FÖR RÖRELSEHINDRADE
- TRAPPA AV BLOCKSTEN, SVENSK GRANIT
- 1:20 — RAMP, SE LUTNING I PLAN
- B — BÄNK

YTSKIKT

- A — ASFALT
- BM1 — BETONGSTENSYTA 233X78/350X175mm FÄRGBLANDNING
- BM2 — BETONGSTENSYTA 233X78/350X175mm NATURGRÅ
- BM3 — BETONGSTENSYTA 350X350mm NATURGRÅ
- BM4 — BETONGSTENSYTA 175X175mm NATURGRÅ
- GR — GRÄSYTA
- NP — NATURSTENSPLATTOR
- PL — PLANTERINGSYTA

HÄNVISNINGAR

MARKSEKTIONER ENL L-18-2-00261-001
ÖVRIGA SEKTIONER ENL A
ELEVATIONER L-18-3-00261-001

BET	ÄNDRINGEN AVSER	DATUM	SIGN
A	ENL. L-10-00261-PM-BL-001	2020-03-04	JBR

BYGGLOVSHANDLING

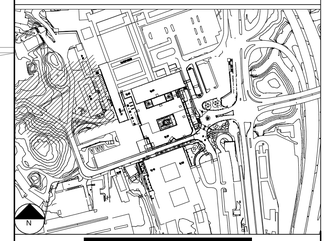

locum.
VÄRDEN FÖR VÄRDEN

BYGG-HERR		
	LOCUM AB	Tel. 08-123 170 00 Fax. 08-696 72 70
A	CARLSTEDT ARKITEKTER / C.F. MØLLER	Tel. 08-696 95 30 / 08-555 760 00
K	ÅF-INFRASTRUCTURE	Tel. 010-505 00 00
E	PE TEKNIK OCH ARKITEKTUR AB	Tel. 010-516 00 00
R	PE TEKNIK OCH ARKITEKTUR AB	Tel. 010-516 00 00
L	C.F. MØLLER ARCHITECTS	Tel. 08-555 760 00

UPPDRAG.NR	RITAD/KONSTR. AV	HANDLÄGGARE
60310	EBE/ VRA	JBR
DATUM	ANSVARIG	
2019.11.21	VENDELA MARTINAC	

DS DANDERYD BYGGNAD 61
Markplaneringsplan, del 1

SKALA	RITNINGSNUMMER	BET
1:200	L-16-1-00261-001	A

SWEREF 99 18 00, RH2000

2020-03-05 01:09:23 BIM 360://S_4773-DS Byö1/L-10-V-00261.rvt

Dnr BN 2019-001216 – Ankom 2020-04-03