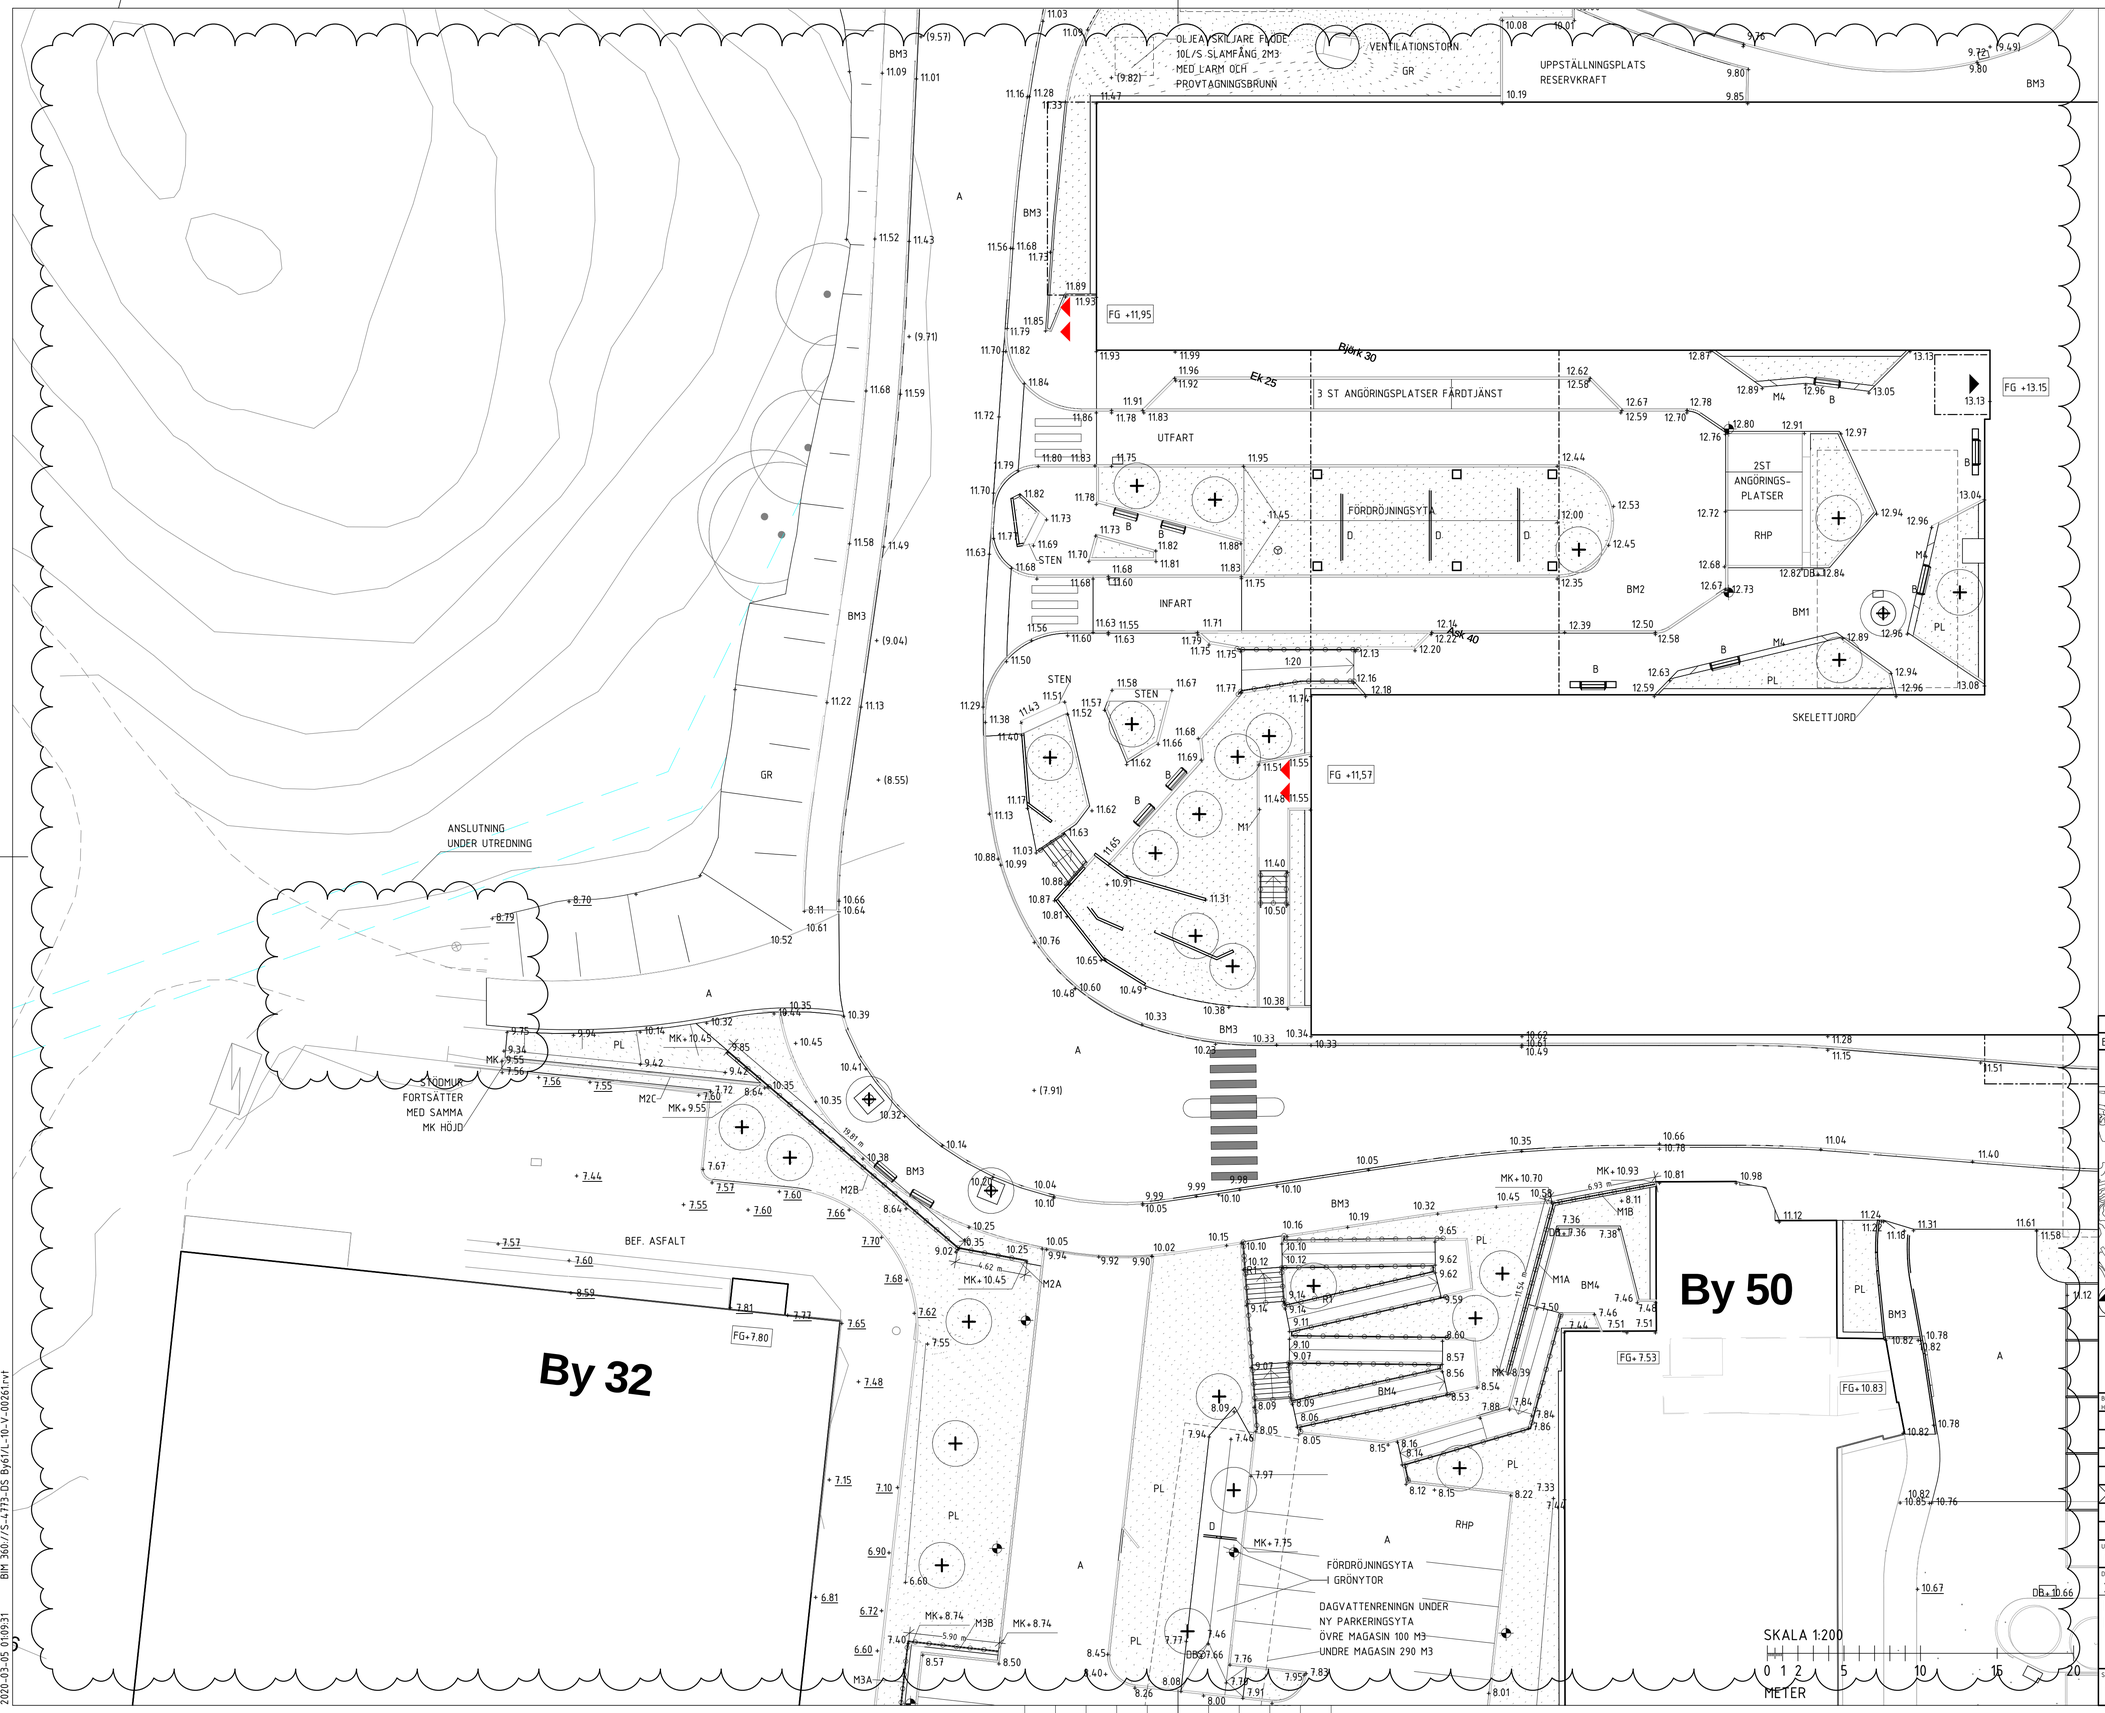

TECKENFÖRKLARING:

KOORDINATSYSTEM: SWEREF 99 18 00
HÖJDSYSTEM RH 2000

	FASADLINJE MARK
	FASADLINJE UNDER MARK
	FASADLINJE OVAN MARK
+0.00	BEFINTLIG MARKHÖJD
(+0.00)	BEFINTLIG MARKHÖJD SOM UTGÅR
+0.00	NY MARKNIVÅ, HÖJD ENLIGT PLAN
FG+0.00	NIVÅ, FÄRDIGT GOLV
MK+0.00	NY MURKRÖNSHÖJD
	SLÄNT, LUTNING ENLIGT PLAN
	ENTRÉPIL
	BEFINTLIG BELYSNINGSSTOLPE
	FÖRESLAGET NYTT TRÄD
M1	PLATSGJUTEN BETONGMUR SLÄT
M2/3	PREFAB. BETONGMUR
M4	GRANIT SITTMUR
	KANSTEN GRANIT
	HANDLEDARE/ RÄCKE RAL 9006
	BELYSNINGSTOLPE
D	DÄMME AV GRANIT
RHP	PARKERING FÖR RÖRELSEHINDRADE
	TRAPPA AV BLOCKSTEN, SVENSK GRANIT
1:20	RAMP, SE LUTNING I PLAN
B	BÄNK

YTSKIKT

A	ASFALT
BM1	BETONGSTENSYTA 233X78/350X175mm FÄRGBLANDNING
BM2	BETONGSTENSYTA 233X78/350X175mm NATURGRÅ
BM3	BETONGSTENSYTA 350X350mm NATURGRÅ
BM4	BETONGSTENSYTA 175X175mm NATURGRÅ
GR	GRÄSYTA
NP	NATURSTENSPLATTOR
PL	PLANTERINGSYTA

HÄNVISNINGAR

MARKSEKTIONER ENL L-18-2-00261-001
ÖVRIGA SEKTIONER ENL A
ELEVATIONER L-18-3-00261-001

BET	ÄNDRINGEN AVSER	DATUM	SIGN
A	ENL. L-10-00261-PM-BL-001	2020-03-04	JBR

BYGGLOVSHANDLING

locum.
VÄRDEN FÖR VÄRDEN

BYGG:	LOCUM AB	Tel. 08-123 170 00 Fax 08-696 32 10
HERR:		
A	CARLSTEDT ARKITEKTER / C.F. MØLLER	Tel. 08-696 95 30 / 08-555 760 00
K	ÅF-INFRASTRUCTURE	Tel. 010-505 00 00
E	PE TEKNIK OCH ARKITEKTUR AB	Tel. 010-516 00 00
R	PE TEKNIK OCH ARKITEKTUR AB	Tel. 010-516 00 00
L	C.F. MØLLER ARCHITECTS	Tel. 08-555 760 00

UPPDRAGNR	RITAD/KONSTR. AV	HANDLÄGGARE
60310	EBE/ VRA	JBR

DATUM	ANSVARIG
2019.11.21	VENDELA MARTINAC

DS DANDERYD BYGGNAD 61
Markplaneringsplan, del 2

SKALA	RITNINGSNUMMER	BET
1:200	L-16-1-00261-002	A

SWEREF 99 18 00, RH2000

2020-03-05 9:09:31 BIM 360://S-4773-DS Byg61/L-10-V-00261.rvt

Dnr BN 2019-001216 – Ankom 2020-04-03