

TECKENFÖRKLARING:

KOORDINATSYSTEM: SWEREF 99 18 00
HÖJDSYSTEM RH 2000

- FASADLINJE MARK
- - - FASADLINJE UNDER MARK
- - - FASADLINJE OVAN MARK
- +0.00 BEFINTLIG MARKHÖJD
- (+0.00) BEFINTLIG MARKHÖJD SOM UTGÅR
- +0.00 NY MARKNIVÅ, HÖJD ENLIGT PLAN
- FG+0.00 NIVÅ, FÄRDIGT GOLV
- MK+0.00 NY MURKRÖNSHÖJD
- SLÄNT, LUTNING ENLIGT PLAN
- ▲ ENTRÉPIL
- ⊕ BEFINTLIG BELYSNINGSSTOLPE
- ⊕ FÖRESLAGET NYTT TRÄD
- M1 PLATSGJUTEN BETONGMUR SLÄT
- M2/3 PREFAB. BETONGMUR
- M4 GRANIT SITTMUR
- KANSTEN GRANIT
- HANDLEDARE/ RÄCKE RAL 9006
- ⊕ BELYSNINGSSTOLPE
- D DÄMME AV GRANIT
- RHP PARKERING FÖR RÖRELSHINDRADE
- TRAPPA AV BLOCKSTEN, SVENSK GRANIT
- RAMP, SE LUTNING I PLAN
- B BÄNK

YTSKIKT


- A ASFALT
- BM1 BETONGSTENSYTA 233X78/350X175mm
- BM2 FÄRGBLANDNING
- BM3 BETONGSTENSYTA 233X78/350X175mm
- BM4 NATURGRÅ
- BM5 BETONGSTENSYTA 350X350mm
- BM6 NATURGRÅ
- BM7 BETONGSTENSYTA 175X175mm
- GR NATURGRÅ
- NP GRÄSYTA
- PL NATURSTENSPLATTOR
- PL PLANTERINGSYTA

HÄNVISNINGAR

MARKSEKTIONER ENL L-18-2-00261-001
ÖVRIGA SEKTIONER ENL A
ELEVATIONER L-18-3-00261-001

A	ENL. L-10-00261-PM-BL-001	2020-03-04	JBR
BET	ÄNDRINGEN AVSER	DATUM	SIGN


BYGGLOVSHANDLING

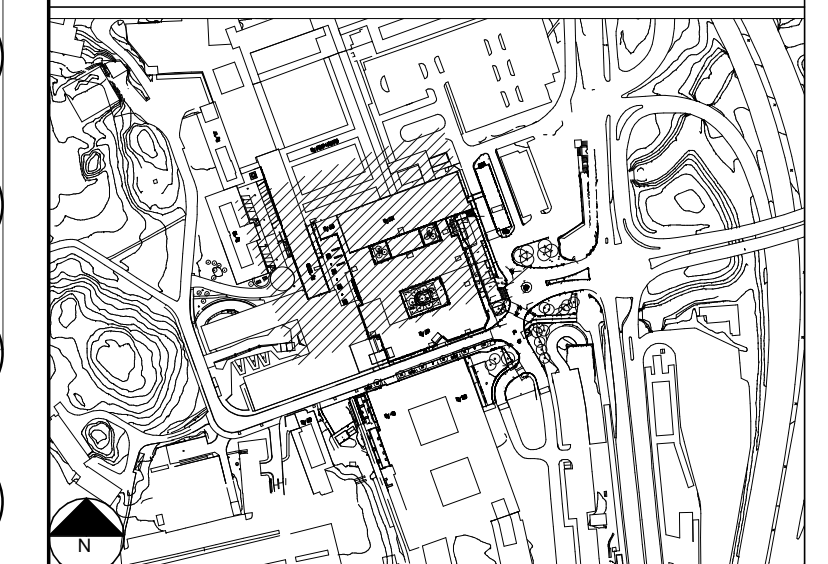

BYGG:	LOCUM AB	Tel: 08-123 170 00
PROJEKTÖR:	A CARLSTEDT ARKITEKTER / C.F. MÖLLER	Tel: 08-436 95 30
K	ÅF-INFRASTRUCTURE	Tel: 010-505 00 00
E	PE TEKNIK OCH ARKITEKTUR AB	Tel: 010-516 00 00
R	PE TEKNIK OCH ARKITEKTUR AB	Tel: 010-516 00 00
L	C.F. MÖLLER ARCHITECTS	Tel: 08-555 740 00

UPPDRAGSNUMR	60310	BYGGAUSTRÖR. AV	EBE/ VRA	HANDELSÄGARE	JBR
DATUM	2019.11.21	ANSVARIG	VENDELA MARTINAC	DS DANDERYD BYGGNAD 61	
Markplaneringsplan, del 4					

SKALA 1:200

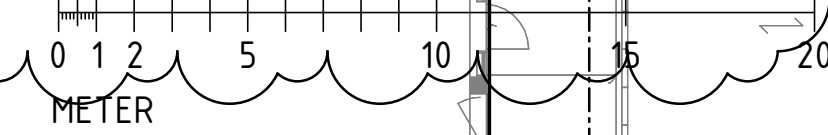

2020-03-05 01:09:46 BIM 360://S-4773-DS By61/L-10-V-00261-L-14