

TECKENFÖRKLARING:

KOORDINATSYSTEM: SWEREF 99 18 00
HÖJDSYSTEM RH 2000

- FASADLINJE MARK
- - - FASADLINJE UNDER MARK
- - - FASADLINJE OVAN MARK
- +0.00 BEFINTLIG MARKHÖJD
- (+0.00) BEFINTLIG MARKHÖJD SOM UTGÅR
- NY MARKNIVÅ, HÖJD ENLIGT PLAN
- FG+0.00 NIVÅ, FÄRDIGT GOLV
- MK+0.00 NY MURKRÖNSHÖJD
- SLÄNT, LUTNING ENLIGT PLAN
- ENTRÉPIL
- BEFINTLIG BELYSNINGSSTOLPE
- FÖRESLAGET NYTT TRÄD
- M1 PLATSGJUTEN BETONGMUR SLÄT
- M2/3 PREFAB. BETONGMUR
- M4 GRANIT SITTMUR
- KANSTEN GRANIT
- HANDELDARE/ RÄCKE RAL 9006
- BELYSNINGSSTOLPE
- D DÄMME AV GRANIT
- RHP PARKERING FÖR RÖRELSEHINDRADE
- TRAPPA AV BLOCKSTEN, SVENSK GRANIT
- RAMP, SE LUTNING I PLAN
- B BÄNK

YTSKIKT


- A ASFALT
- BM1 BETONGSTENSYTA 233X78/350X175mm FÄRGBLANDNING
- BM2 BETONGSTENSYTA 233X78/350X175mm NATURGRÅ
- BM3 BETONGSTENSYTA 350X350mm NATURGRÅ
- BM4 BETONGSTENSYTA 175X175mm NATURGRÅ
- GR GRÄSYTA
- NP NATURSTENSPLATTOR
- PL PLANTERINGSYTA

HÄNVISNINGAR

MARKSEKTIONER ENL L-18-2-00261-001
ÖVRIGA SEKTIONER ENL A
ELEVATIONER L-18-3-00261-001

A	ENL. L-10-00261-PM-BL-001	2020-03-04	JBR
BET	ÄNDRINGEN AVSER	DATUM	SIGN

BYGGLOVSHANDLING

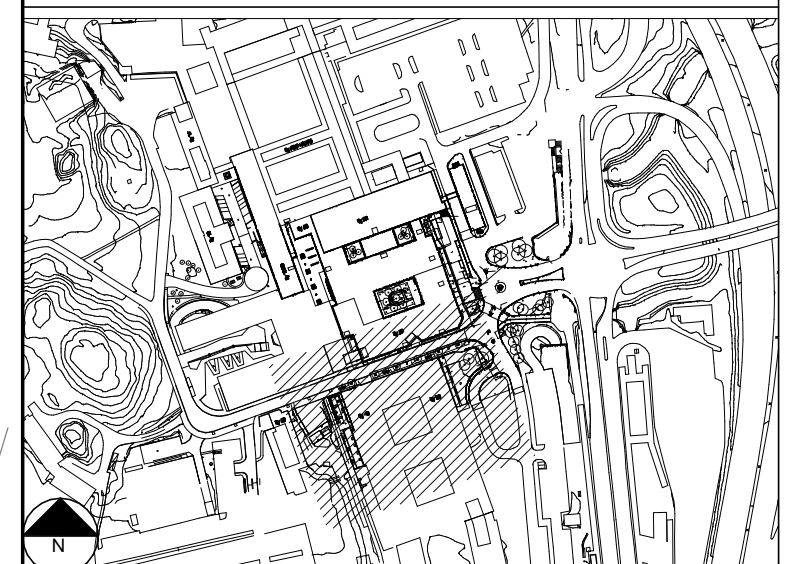


locum.
VÄRDEN FÖR VÄRDEN

BYGG:	LOCUM AB	Tel: 08-123 170 00
BYGG:	A CARLSTEDT ARKITEKTER / C.F. MÖLLER	Tel: 08-456 95 30 / 08-555 760 00
K	ÅF-INFRASTRUCTURE	Tel: 070-555 00 00
E	PE TEKNIK OCH ARKITEKTUR AB	Tel: 070-516 00 00
R	PE TEKNIK OCH ARKITEKTUR AB	Tel: 070-516 00 00
L	C.F. MÖLLER ARCHITECTS	Tel: 08-555 760 00

UPPDRAGSNR	60310	BYGGKONTR. AV	EBE/ VRA	HANDELSGÄRE	JBR
DATUM	2019.11.21	ANSÖKAN	VENDELA MARTINAC		
DS DANDERYD BYGGNAD 61					
Markplaneringsplan, del 5					

SKALA 1:200

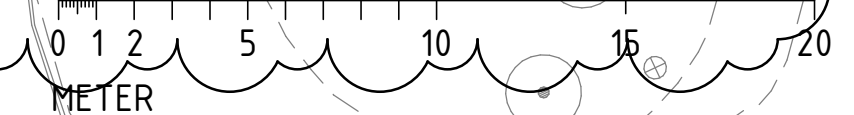

SKALA	1:200	RITNINGSNUMMER	L-16-1-00261-005	BET	A
-------	-------	----------------	------------------	-----	---

2020-03-05 11:09:55 BIM 360://S-4773-DS By61/L-10-V-00261.rvt

Dnr BN 2019-001216 - Ankom 2020-04-03