

FÖRKLARINGAR:



KOORDINATSYSTEM: SWEREF 99 18 00
HÖJDSYSTEM RH 2000

HÄNVISNINGAR:

ÖVERSIKTSPLAN ENL L-10-1-00261-001
MARKPLANERINGSPLAN ENL L-16-1-00261-001, 002, 003,
004, 005.
ÖVRIGA SEKTIONER ENL A

A	ENL. L-10-00261-PM-BL-001	2020-03-04	JBR
BET	ÄNDRINGEN AVSER	DATUM	SIGN

BYGGLOVSHANDLING

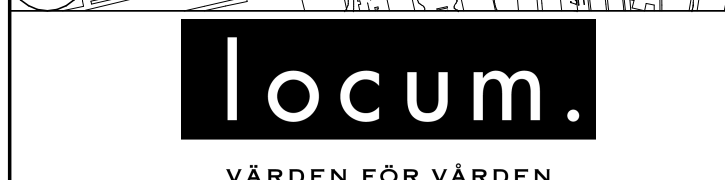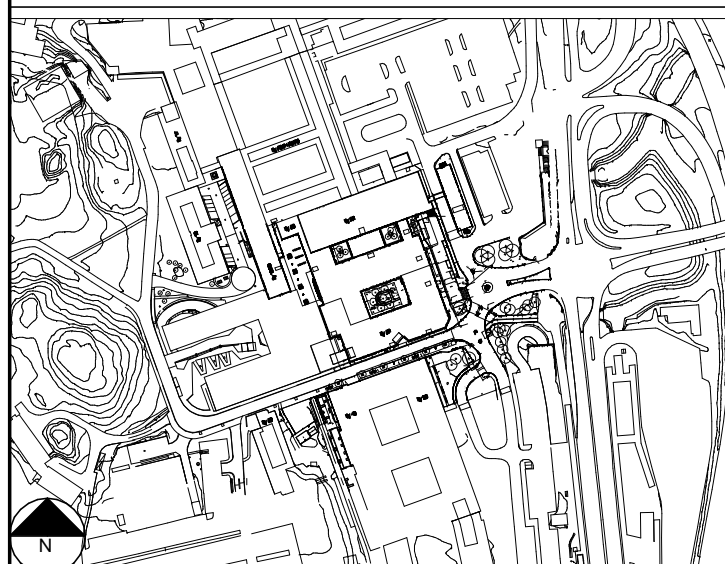


BYGG:	LOCUM AB	Tel: 08-123 170 00
BYGG:		Fax: 08-576 77 81
A	CARLSTEDT ARKITEKTER / C.F. MÖLLER	Tel: 08-696 95 30 / 08-555 160 00
K	ÅF-INFRASTRUCTURE	Tel: 010-505 00 00
E	PE TEKNIK OCH ARKITEKTUR AB	Tel: 010-516 00 00
R	PE TEKNIK OCH ARKITEKTUR AB	Tel: 010-516 00 00
L	C.F. MÖLLER ARCHITECTS	Tel: 08-555 160 00


UPPDRAGSNR	60310	BYGGKONSTR. AV	EBE/VRA	HANDELSGÄRE	JBR
DATUM	2019.11.21	ANSVARIG	VENDELA MARTINAC		
DS DANDERYD BYGGNAD 61					
Marksektioner					
Sektion D, E, F					

SKALA	RITINGSNUMMER	BET
VAR.	L-18-2-00261-001	A


SWEREF 99 18 00, RH2000

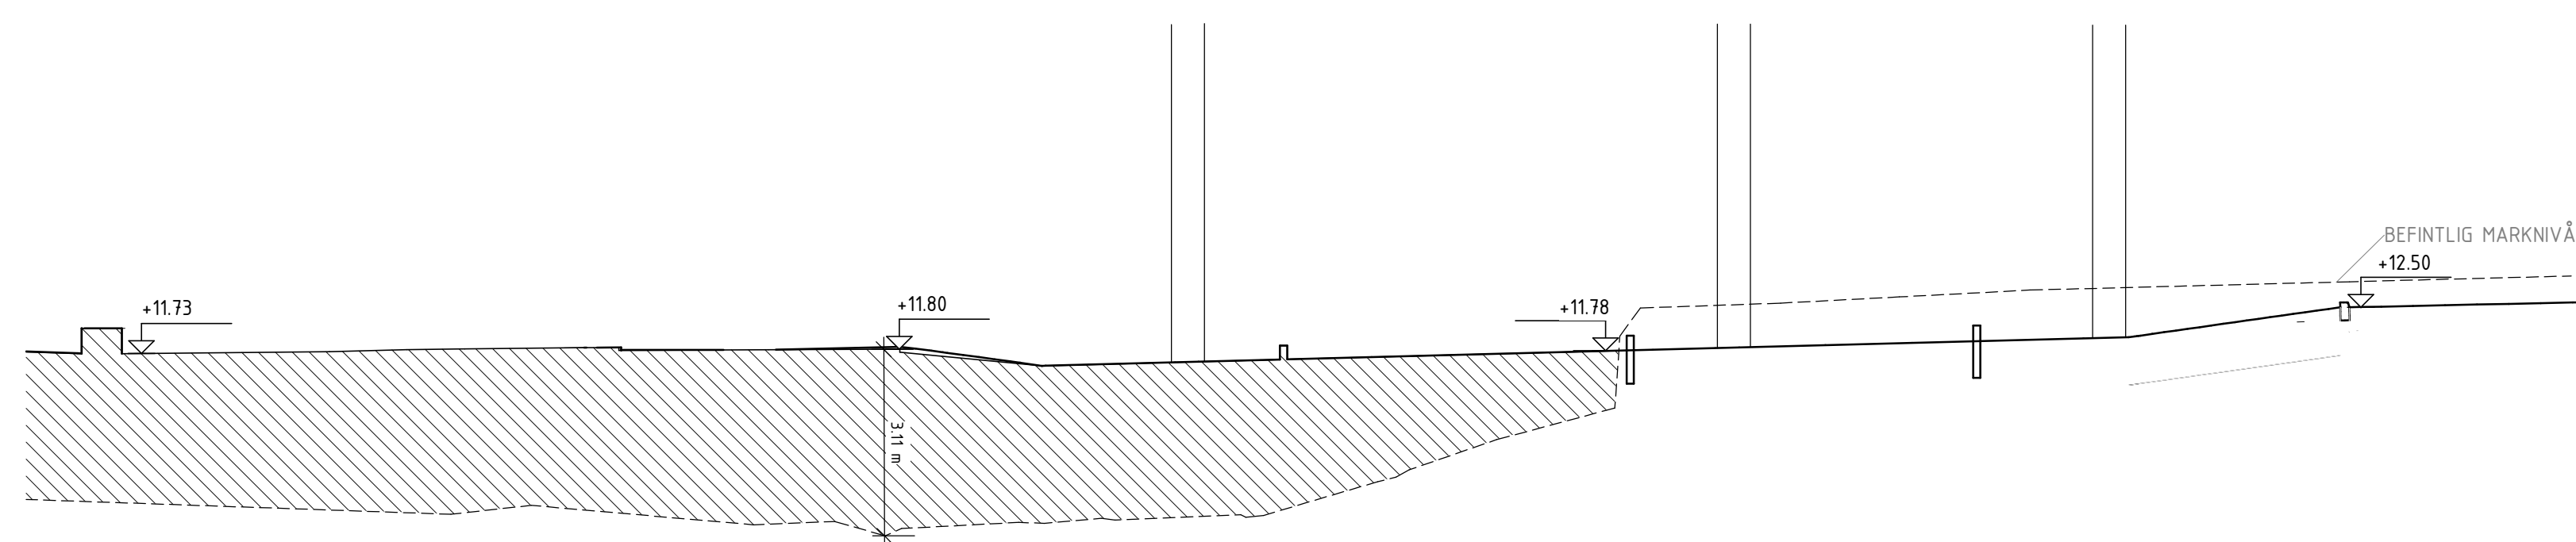

SEKTION D
1 : 100

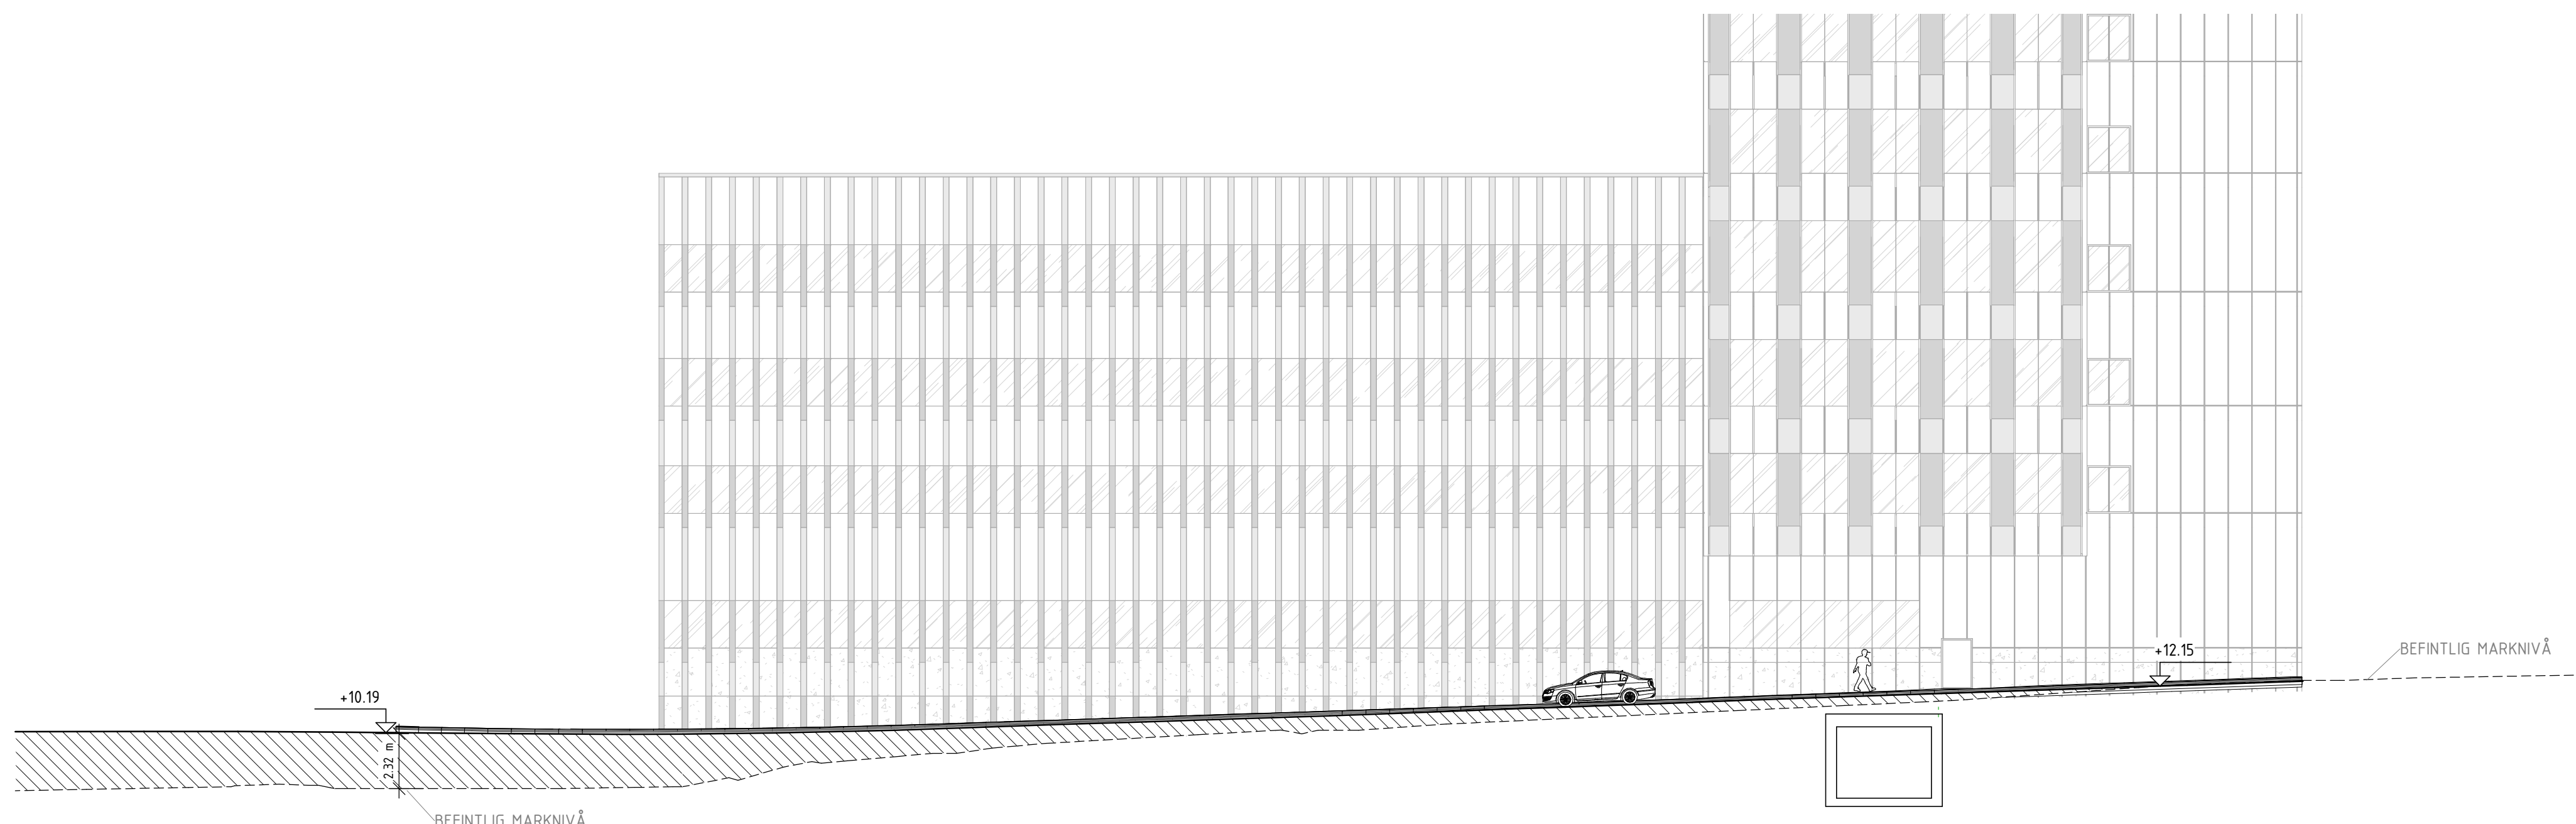

SEKTION E
1 : 200

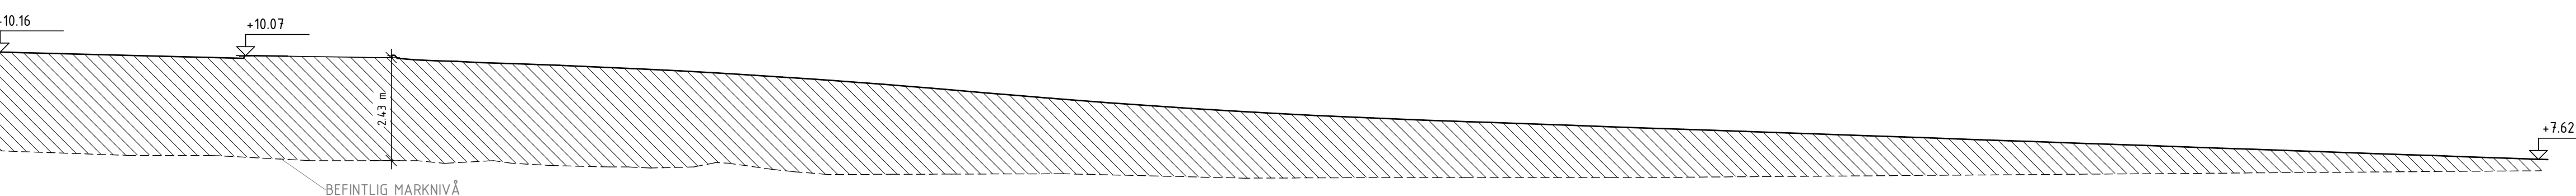

SEKTION F
1 : 100

