

1 BL

2 BL

3 BL

A BL

B BL

C BL

A BL

B BL

C BL




1 BL

2 BL

3 BL

### FÖRKLARINGAR

HUVUDMÅTT I MM  
HÖJDSYSTEM RH 2000

-  INGÅR EJ I PROJEKTET
-  REDOVISAS PÅ ANNAN RITN.
-  TAK MOSS-SEDUM

 BRANDCELLSGRÄNS EI60

 BRANDCELLSGRÄNS EI30

BGV BRANDGASVENTILATION LUCKA

TH TAKHUV

 ENTRÉ

 UTRYMNING


### HÄNVISNINGAR

SEKTIONER SE RITNINGSSERIE  
A-2-00-0026101 - A-2-00-0026106

FASADER SE RITNINGSSERIE  
A-3-00-0026101 - A-3-00-0026108

A	KOMPLETTERING BL	2020-03-04	MVE
BET	ÄNDRINGEN AVSER	DATUM	SIGN

### BYGGLOVSHANDLING

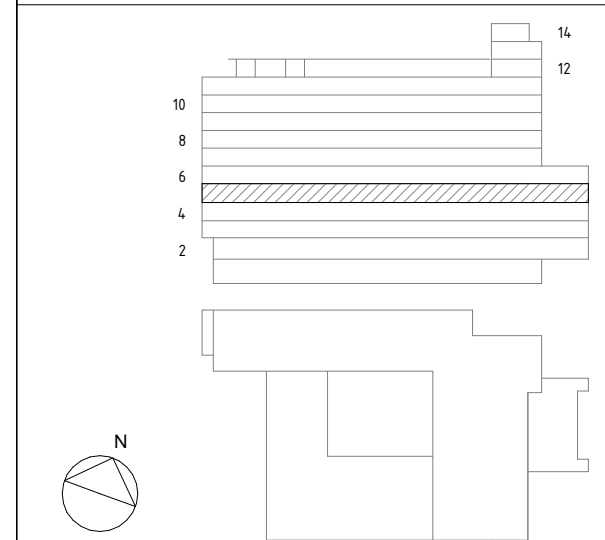

BYGG:	LOCUM AB	Tel: 08-123 170 00
HÖRSK:		Fax: 08-676 72 83
A	CARLSTEDT ARKITEKTER / C.F. MÖLLER	Tel: 08-696 95 30
K	ÅF-INFRASTRUCTURE	Tel: 070-555 00 00
E	PE TEKNIK OCH ARKITEKTUR AB	Tel: 070-516 00 00
VVS	PE TEKNIK OCH ARKITEKTUR AB	Tel: 070-516 00 00

UPPDRAG NR	BYGGKONSTR. AV	HANDLÄGGARE
4773	CHN	TAH/CHN
DATUM	ANSVARIG	
2019-11-22	KEN/VMC	
DANDERYDS Sjukhus BYGGNAD 61		
PLAN 05 +28.145		

SKALA	RITNINGSNUMMER	BET
1:200	A-1-05-0026101	A

SKALA 1:200

