





1 BL


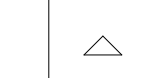
2 BL

3 BL

FÖRKLARINGAR

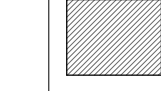-  INGÅR EJ I PROJEKTET
-  TAK MOSS-SEDUM
-  GRUS
-  FRIKTIONSHÖJANDE TÄTSKIKT

+ XX.XX PLUSHÖJD

-  ENTRÉ
-  LUCKA

LITTERA



- BGV BRANDGASVENTILATION LUCKA
- TH TAKHUV, ENLIGT V
- TS01 TAKSKENA
- TS02 TAKSKENA ENLIGT K
- FÖ FÄSTÖGLA
- DB DAGVATTENBRUNN, ENL K

HÄNVISNINGAR

- SEKTIONER SE RITNINGSSERIE
A-2-00-0026101 - A-2-00-0026106
- FASADER SE RITNINGSSERIE
A-3-00-0026101 - A-3-00-0026108

| | | | |
|-----|-----------------|------------|------|
| A | KOMPLETERING BL | 2020-03-04 | MVE |
| BET | ÄNDRINGEN AVSER | DATUM | SIGN |

BYGGLOVSHANDLING

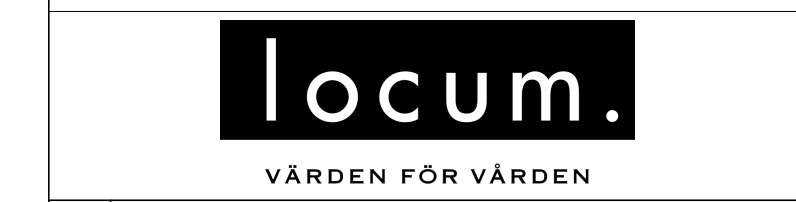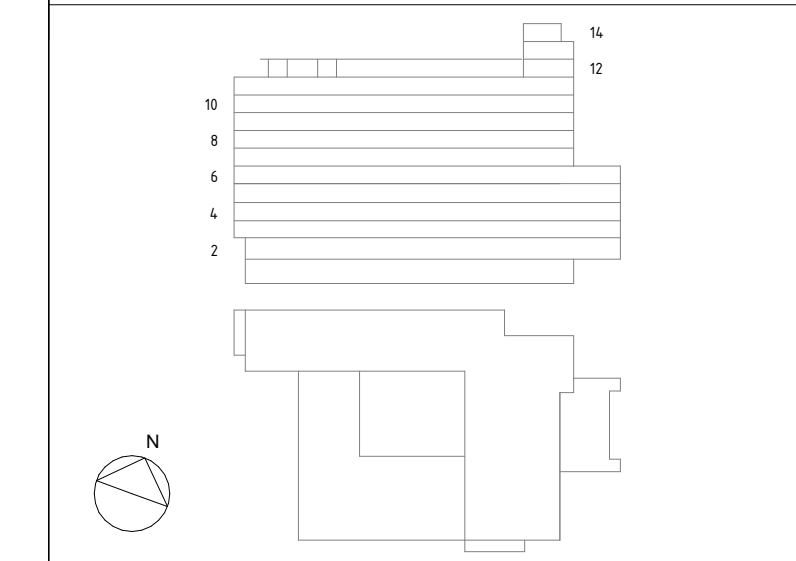

| | | |
|-------|------------------------------------|--------------------|
| BYGG: | LOCUM AB | Tel: 08-123 170 00 |
| BYGG: | LOCUM AB | Fax: 08-576 72 83 |
| A | CARLSTEDT ARKITEKTER / C.F. MÖLLER | Tel: 08-696 95 30 |
| K | ÅF-INFRASTRUCTURE | Tel: 070-555 00 00 |
| E | PE TEKNIK OCH ARKITEKTUR AB | Tel: 070-576 00 00 |
| VVS | PE TEKNIK OCH ARKITEKTUR AB | Tel: 070-576 00 00 |

| | | | | | |
|------------------------------|------------|-------------------|---------|--------------|-----|
| UPPDRAGS NR | 4773 | BRITANSKONSTR. AV | VÄG | HANDELSÄGARE | MVE |
| DATUM | 2019-11-22 | ANSVARIG | KEN/VMC | | |
| DANDERYDS SJUKHUS BYGGNAD 61 | | | | | |
| TAKPLAN | | | | | |

| | | |
|-------|----------------|-----|
| SKALA | RITNINGSNUMMER | BET |
| 1:200 | A-1-15-0026101 | A |

A BL

B BL

C BL

A BL

B BL

C BL

1 BL

2 BL

3 BL

SKALA 1:200

