



### FÖRKLARINGAR


- BERGLINJE
- MARKLINJE
- TUNNEL

KOORDINATSYSTEM PLAN: SWEREF 99 18 00  
 KOORDINATSYSTEM HÖJD: RH2000

© Enligt lagen om upphovsrätt får denna handling inte avbildas, ändras eller mångfaldigas utan skriftligt tillstånd från Affärsverket svenska kraftnät.


CADTYP

### PROFIL

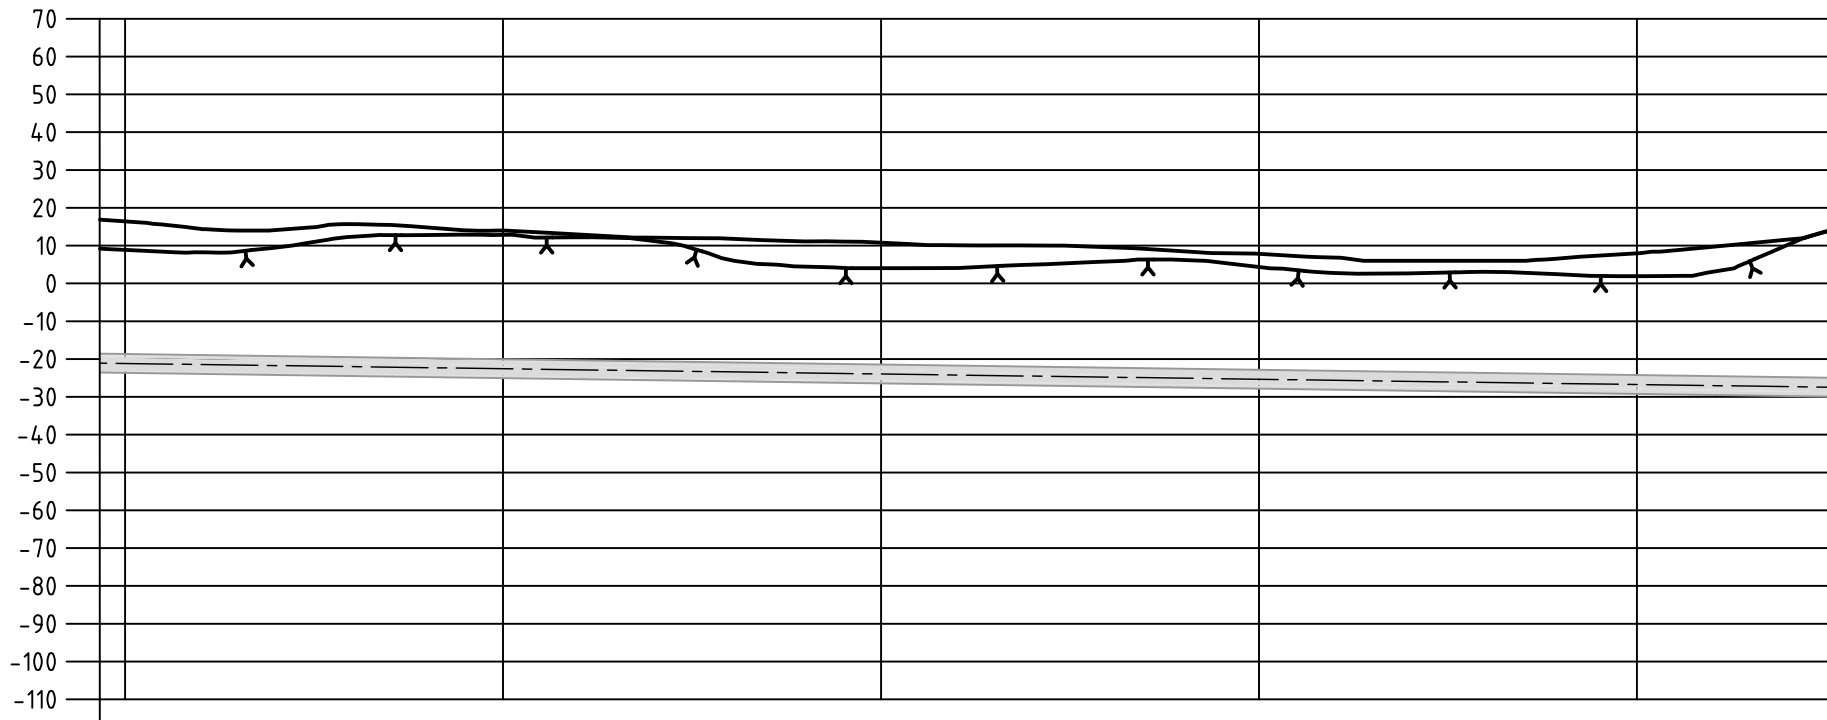

LÄNGDMÄTNING	900	1/1000	1/100	1/200	1/300
--------------	-----	--------	-------	-------	-------

### ORIENTERINGSFIGUR

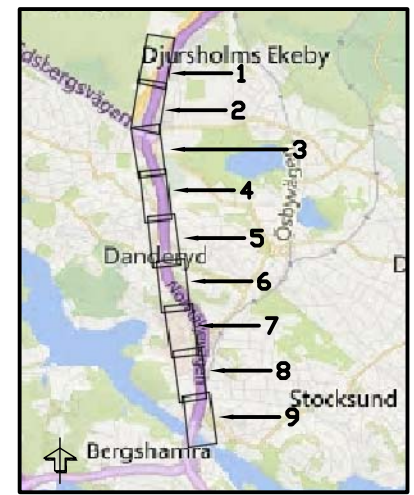

Rev	Ant	Ändring	Datum	Godkänd
<b>Nitro Consult</b> Stockholmskontoret Tel: 08 681 43 00			Skede <b>BYGGLOVSHANDLING</b> Status	
<b>ANNEBERG-SKANSTULL TUNNEL</b> <b>DANDERYDS KOMMUN</b> ÖVERSIKTSRITNING, PLAN OCH PROFIL			Arkivnummer <b>EL/SA</b>	Plats- & grupper Format <b>A3</b>
			Datum <b>2017-09-01</b>	Skala <b>1:2000</b>
			Rörningsnummer	Blad <b>3</b>