




FÖRKLARINGAR

- BERGLINJE
- MARKLINJE
- TUNNEL


KOORDINATSYSTEM PLAN: SWEREF 99 18 00
 KOORDINATSYSTEM HÖJD: RH2000

© Enligt lagen om upphovsrätt får denna handling inte avbildas, ändras eller mångfaldigas utan skriftligt tillstånd från Affärsverket svenska kraftnät.

PROFIL

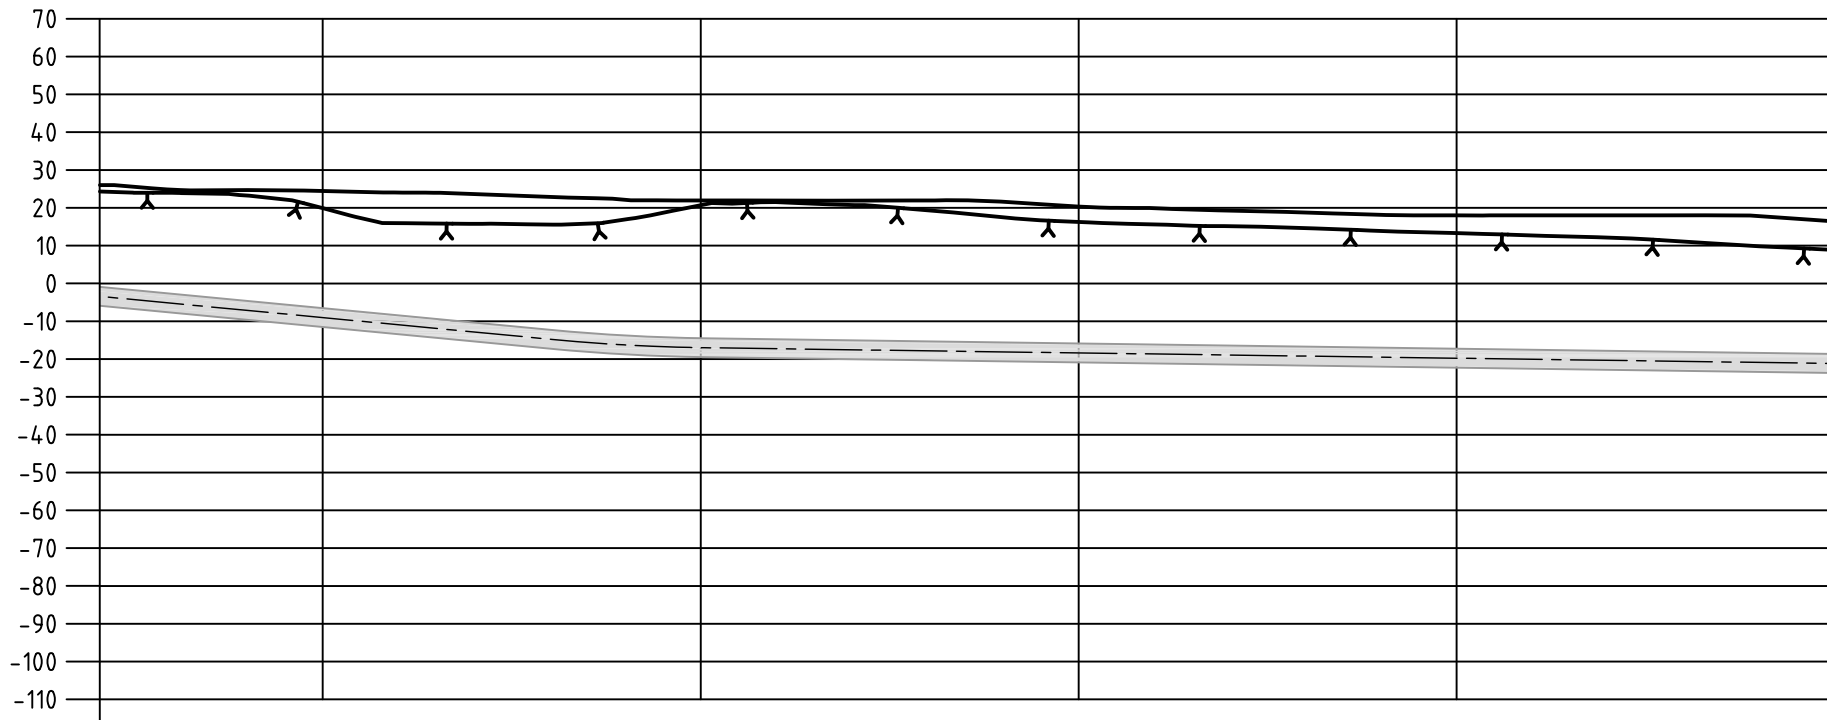

ORIENTERINGSGIFUR

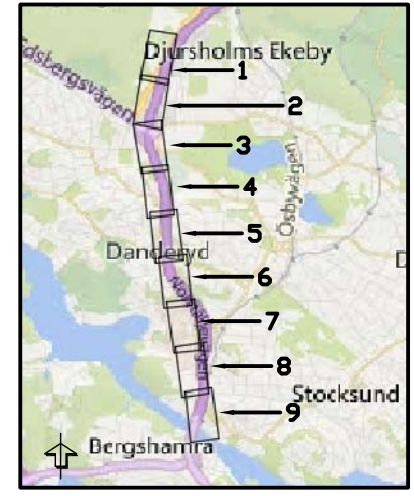

Utgåva 7

D

LÄNGDMÄTNING	0/500	0/600	0/700	0/800	0/900
--------------	-------	-------	-------	-------	-------

Rev	Ant	Ändring	Datum	Godkänd
Nitro Consult Stockholmskontoret Tel: 08 681 43 00			Skede BYGGLOVSHANDLING Status	
ANNEBERG-SKANSTULL TUNNEL DANDERYDS KOMMUN ÖVERSIKTSRITNING, PLAN OCH PROFIL			Arkivnummer EL/SA	Plats- & grupper Format A3
			Datum 2017-09-01	Skala 1:2000
			Rörningsnummer	Blad 2
				Forts. bl.