


PLAN

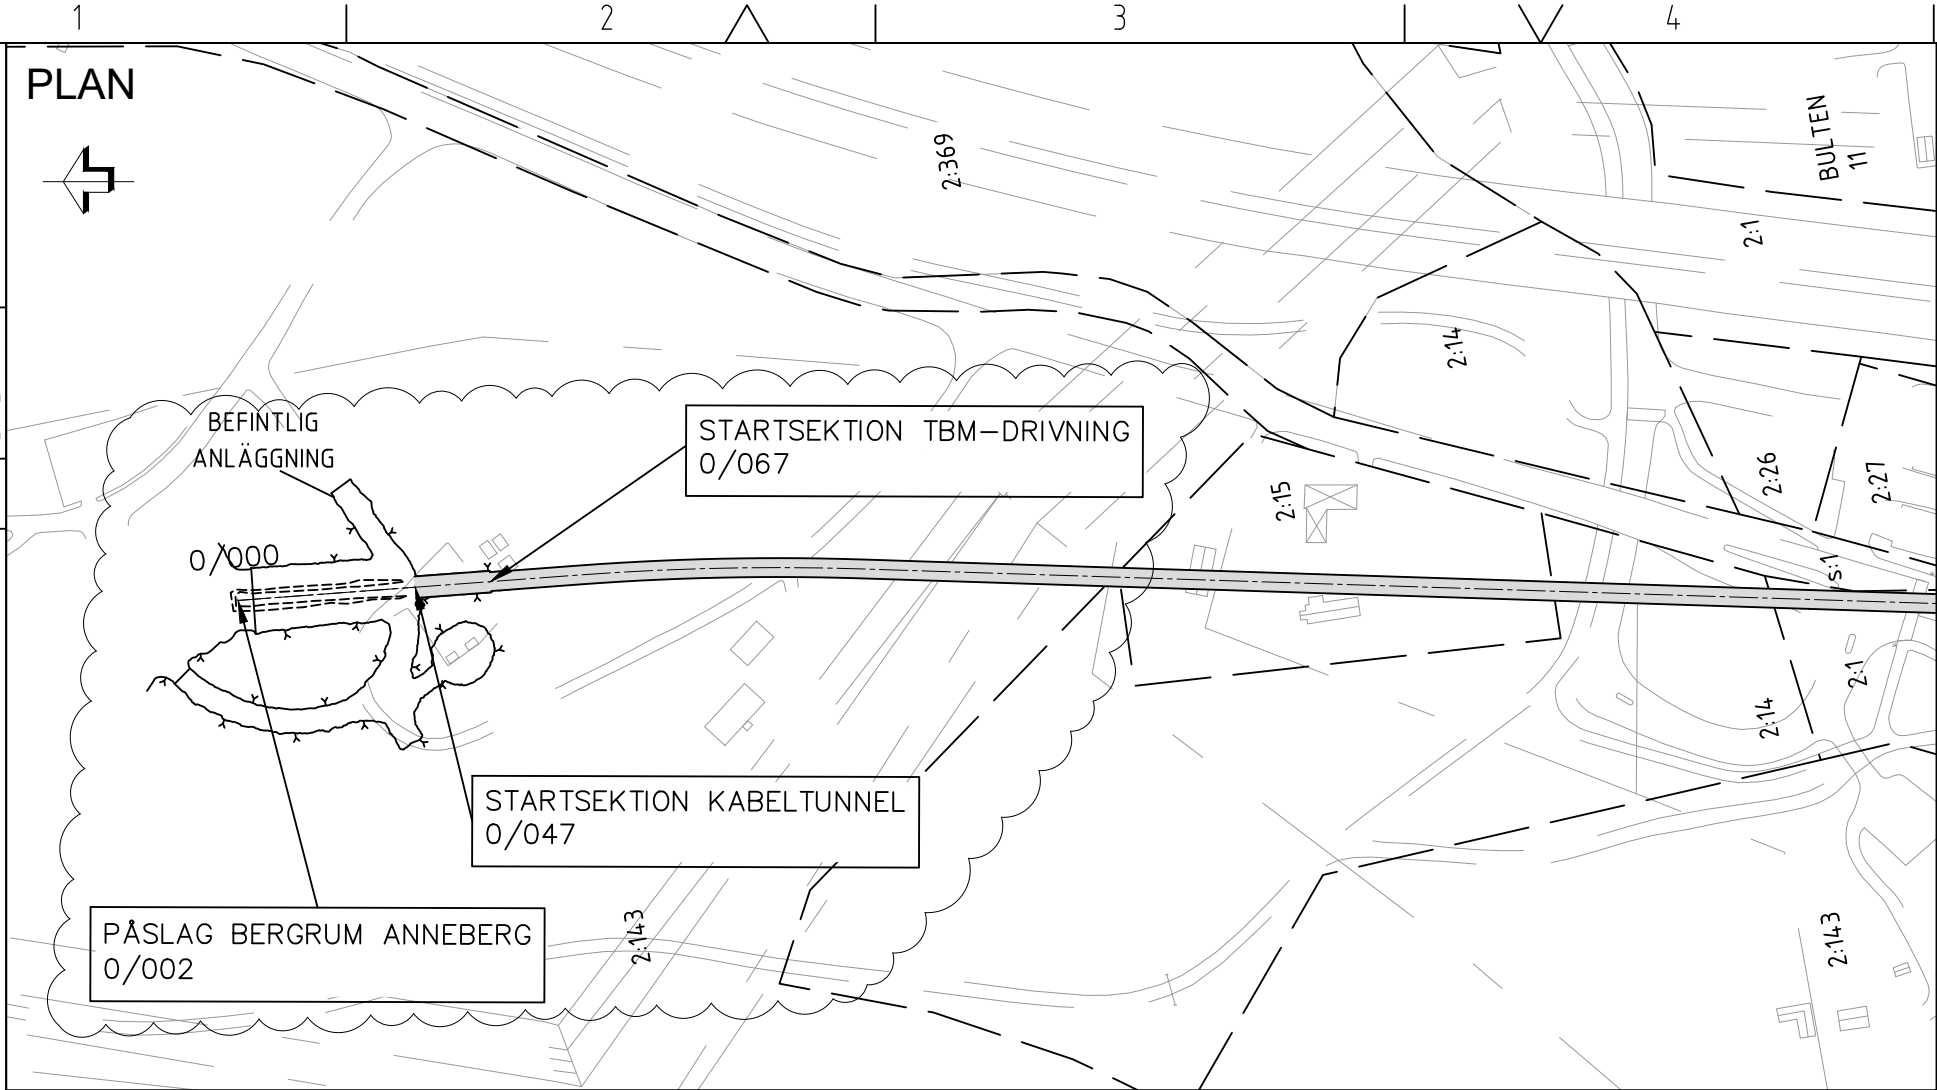

CADTYP




FÖRKLARINGAR


- BERGLINJE
- MARKLINJE
- TUNNEL

KOORDINATSYSTEM PLAN: SWEREF 99 18 00
 KOORDINATSYSTEM HÖJD: RH2000

PROFIL

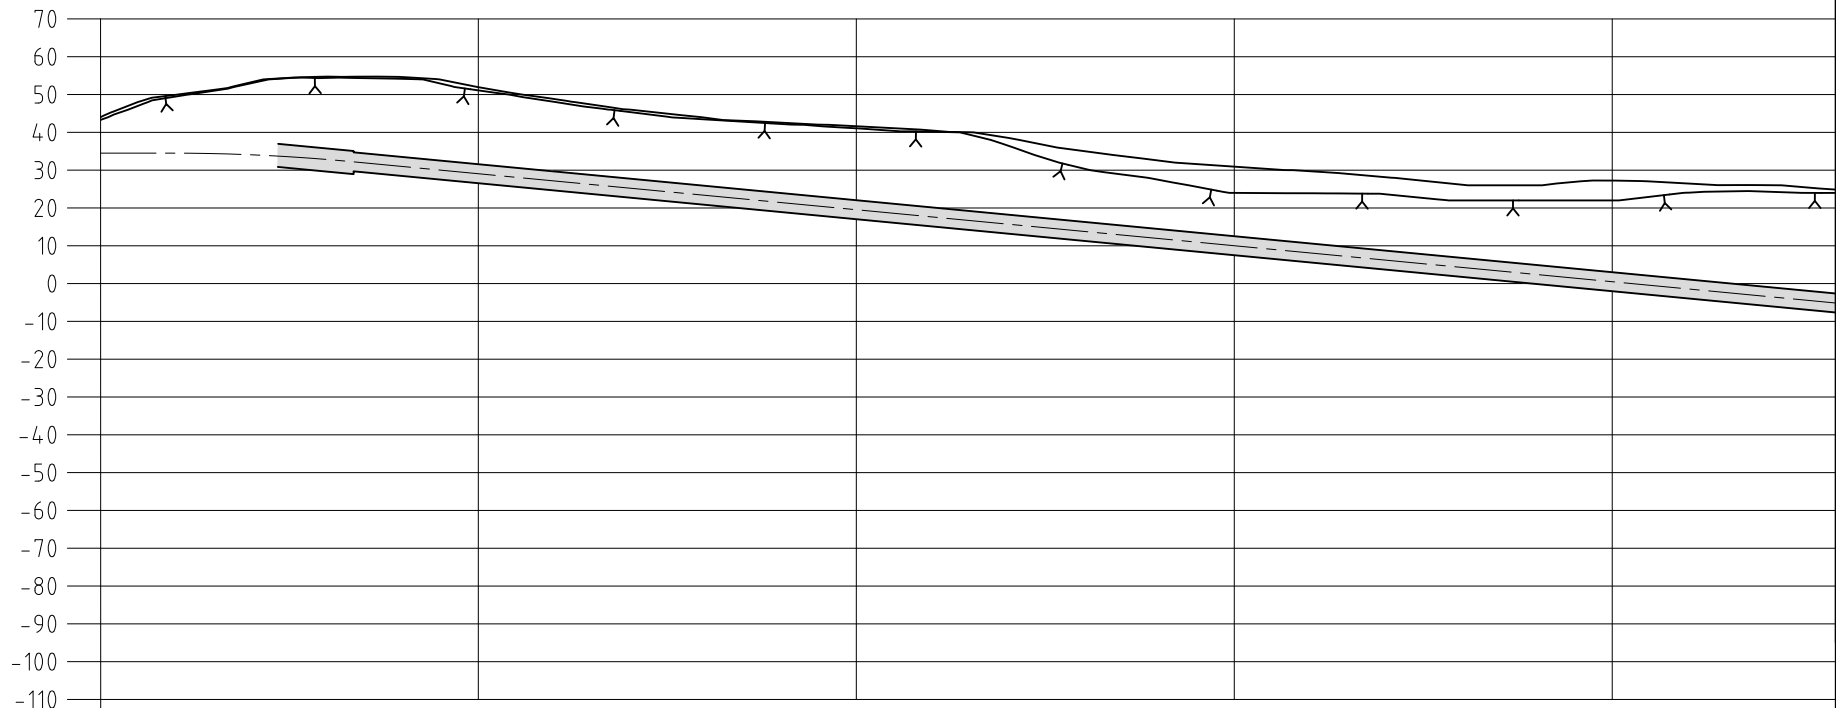

ORIENTERINGSGIFUR

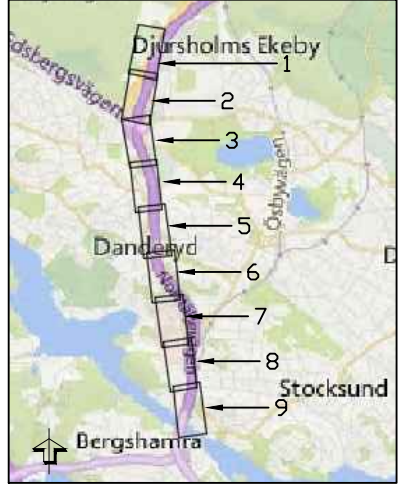

© Enligt lagen om upphovsrätt får denna handling inte avbildas, ändras eller mångfaldigas utan skriftligt tillstånd från Affärsverket svenska kraftnät.

Utgåva 7

D

LÄNGDMÄTNING 0/100 0/200 0/300 0/400

A	1	INFÖRT BEFINTLIG ANLÄGGNING & BREDDNING AV TUNNEL (FÖRSTA 20 M) I PLAN	2024-06-28	ÅH
Rev	Ant	Ändring	Datum	Godkänd
Företag/avd Nitro Consult Stockholmskontoret Tel: 08-681 43 00			Skede BYGGLOVSHANDLING Status	
Ritad av EL/SA		Formåt A3		Blad 1
Datum 2017-09-01		Skala 1:2000		
ANNEBERG-SKANSTULL TUNNEL DANDERYDS KOMMUN ÖVERSIKTSRITNING, PLAN OCH PROFIL			Riktning ML	
SVENSKA KRAFTNÄT				Forts.bl. 1

Dnr B 2024-000798 – Ankom 2024-08-30