


© Enligt lagen om upphovsrätt får denna handling inte avbildas, ändras eller mångfaldigas utan skriftligt tillstånd från Affärsverket svenska kraftnät.


CADTYP

Utgåva 7

D

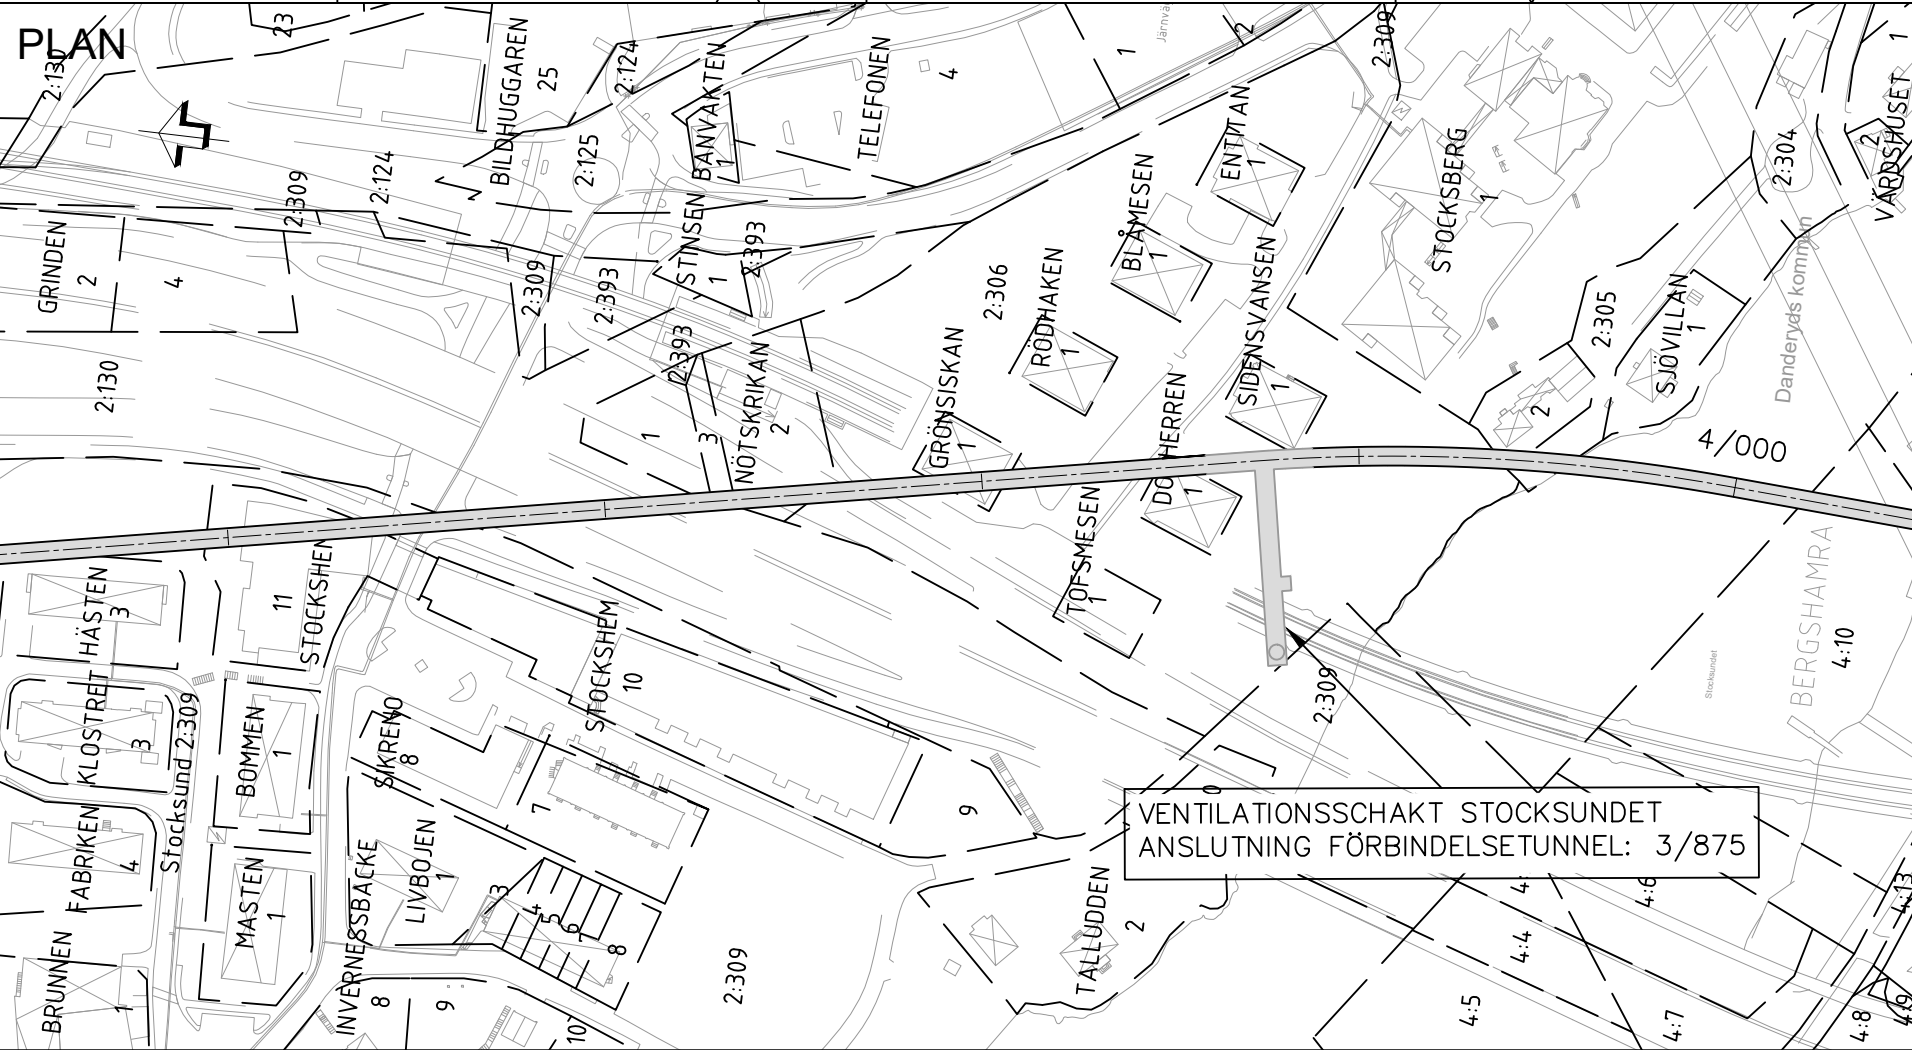

PROFIL

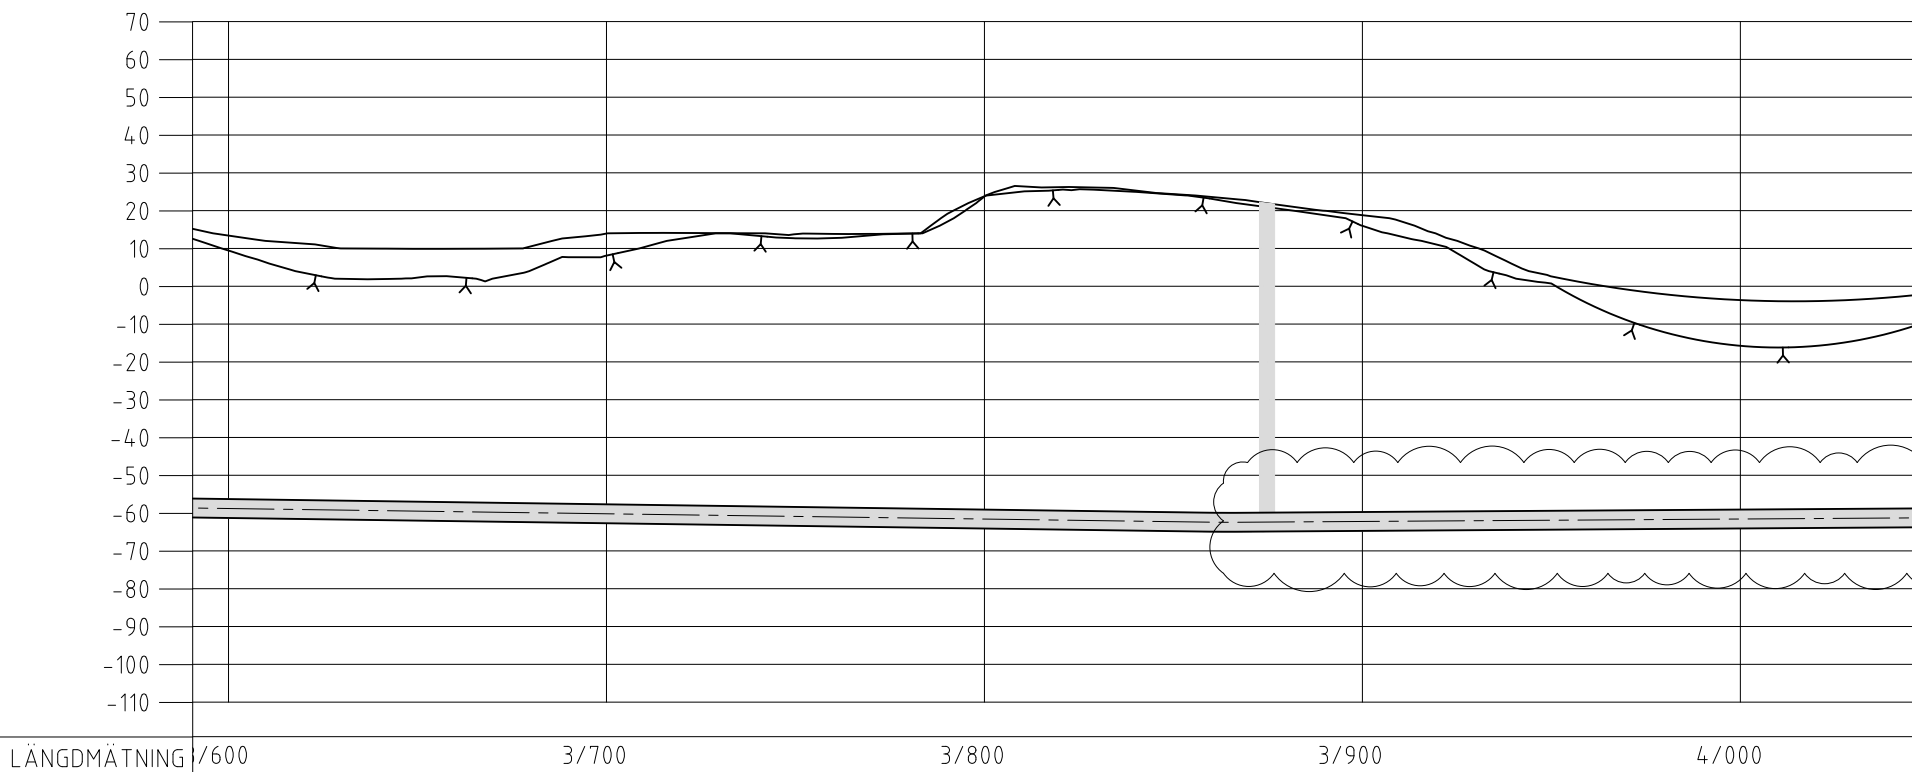


FÖRKLARINGAR

- BERGLINJE
- MARKLINJE
- TUNNEL

KOORDINATSYSTEM PLAN: SWEREF 99 18 00  
 KOORDINATSYSTEM HÖJD: RH2000

ORIENTERINGSGIFUR

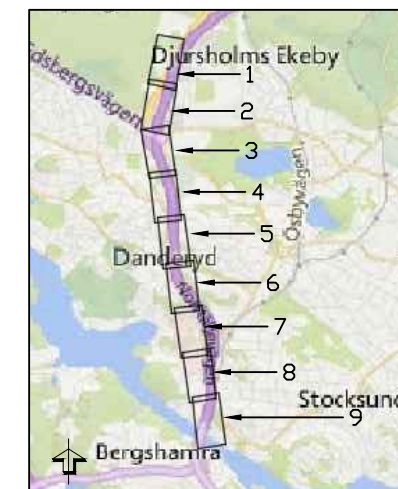

A	1	TUNNELPROFIL SÄNKT SÖDER OM VENTILATIONSSCHAKT STOCKSUNDET	2024-06-28	ÅH
Rev	Ant	Ändring	Datum	Godkänd
Företag/avd  <b>Nitro Consult</b> Stockholmskontoret Tel: 08-681 43 98			Skede BYGGLOVSHANDLING Status	
Ritad av EL/SA		Formåt A3		Blad 9
Datum 2017-09-01		Skala 1:2000		
ANNEBERG-SKANSTULL TUNNEL DANDERYDS KOMMUN ÖVERSIKTSRITNING, PLAN OCH PROFIL			Riktning ML	
				Forts.bl. 9

Dnr B 2024-000798 – Ankom 2024-08-30