




### FÖRKLARINGAR

- BERGLINJE
- MARKLINJE
- TUNNEL


COORDINATSYSTEM PLAN: SWEREF 99 18 00  
 COORDINATSYSTEM HÖJD: RH2000

© Enligt lagen om upphovsrätt får denna handling inte avbildas, ändras eller mångfaldigas utan skriftligt tillstånd från Affärsverket svenska kraftnät.

### PROFIL

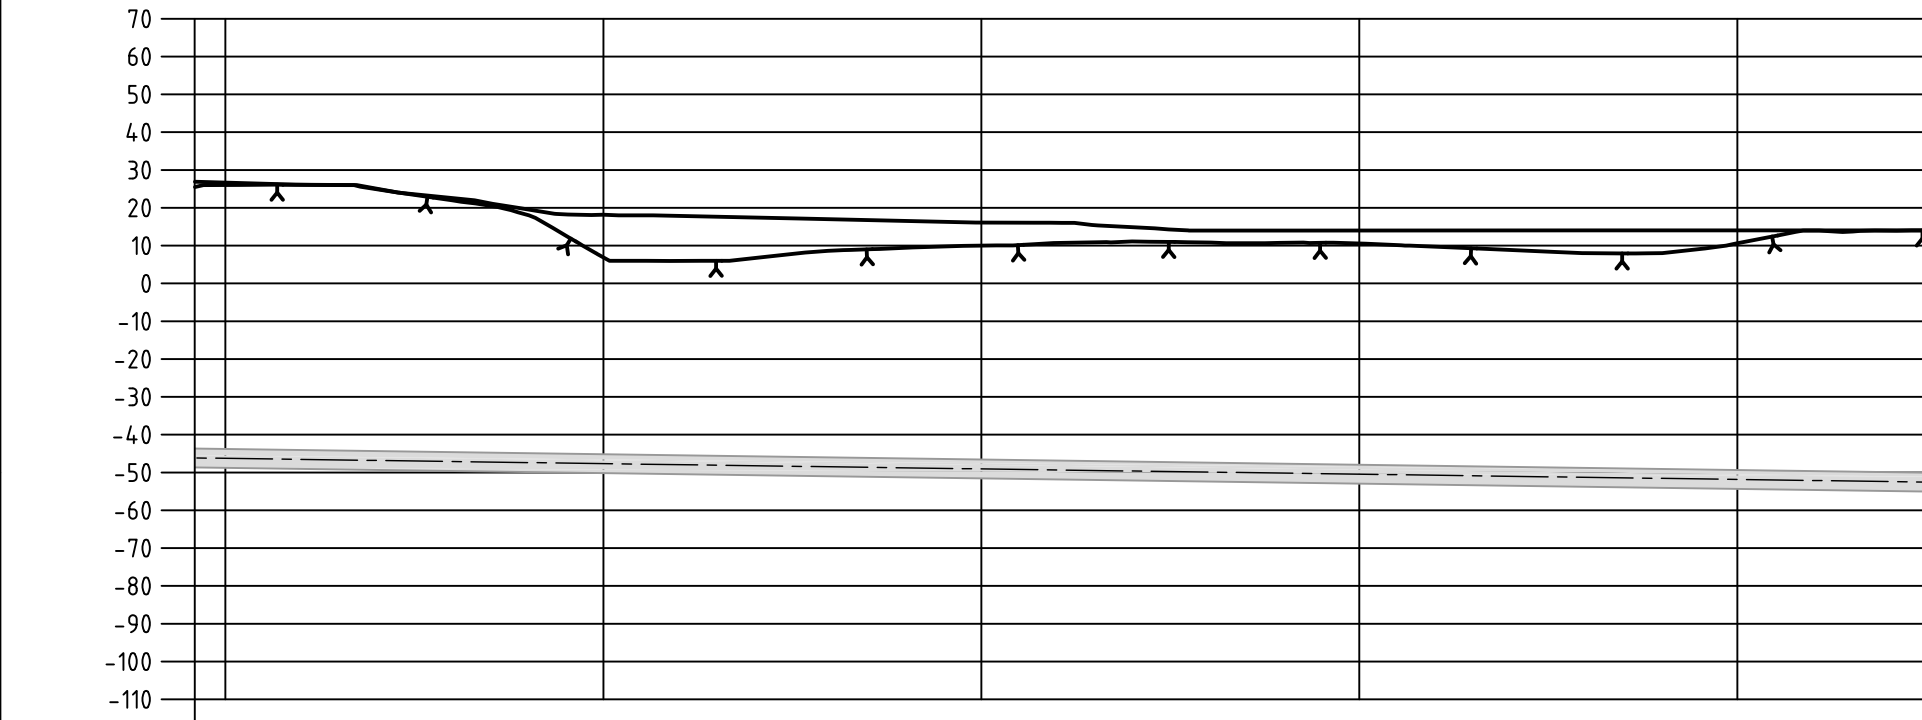

### ORIENTERINGSGIFUR

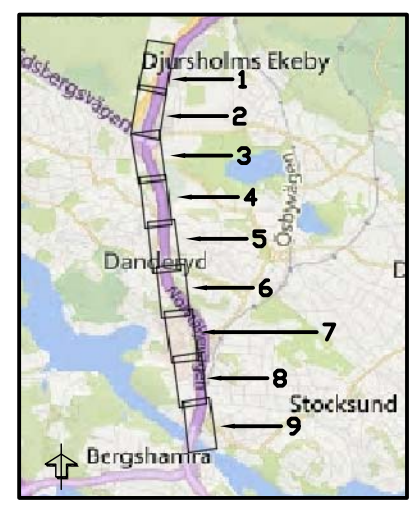

Utgåva 7  
D

LÄNGDMÄTNING	700	2/800	2/900	3/000	3/100
--------------	-----	-------	-------	-------	-------

Rev	Ant	Ändring	Datum	Godkänd
<b>Nitro Consult</b> Stockholmskontoret Tel: 08 681 43 00			Skede <b>BYGGLOVSHANDLING</b> Status	
<b>ANNEBERG-SKANSTULL TUNNEL</b> <b>DANDERYDS KOMMUN</b> ÖVERSIKTSRITNING, PLAN OCH PROFIL			Arkivnummer <b>EL/SA</b>	Plats- & grupper Format <b>A3</b>
			Datum <b>2017-09-01</b>	Skala <b>1:2000</b>
			Rörningsnummer	Blad <b>7</b>
				Forts.t.

A  
B  
C  
Dnr B 2024-000798 – Ankom 2024-08-30