




FÖRKLARINGAR


- BERGLINJE
- MARKLINJE
- TUNNEL

KOORDINATSYSTEM PLAN: SWEREF 99 18 00
 KOORDINATSYSTEM HÖJD: RH2000

PROFIL

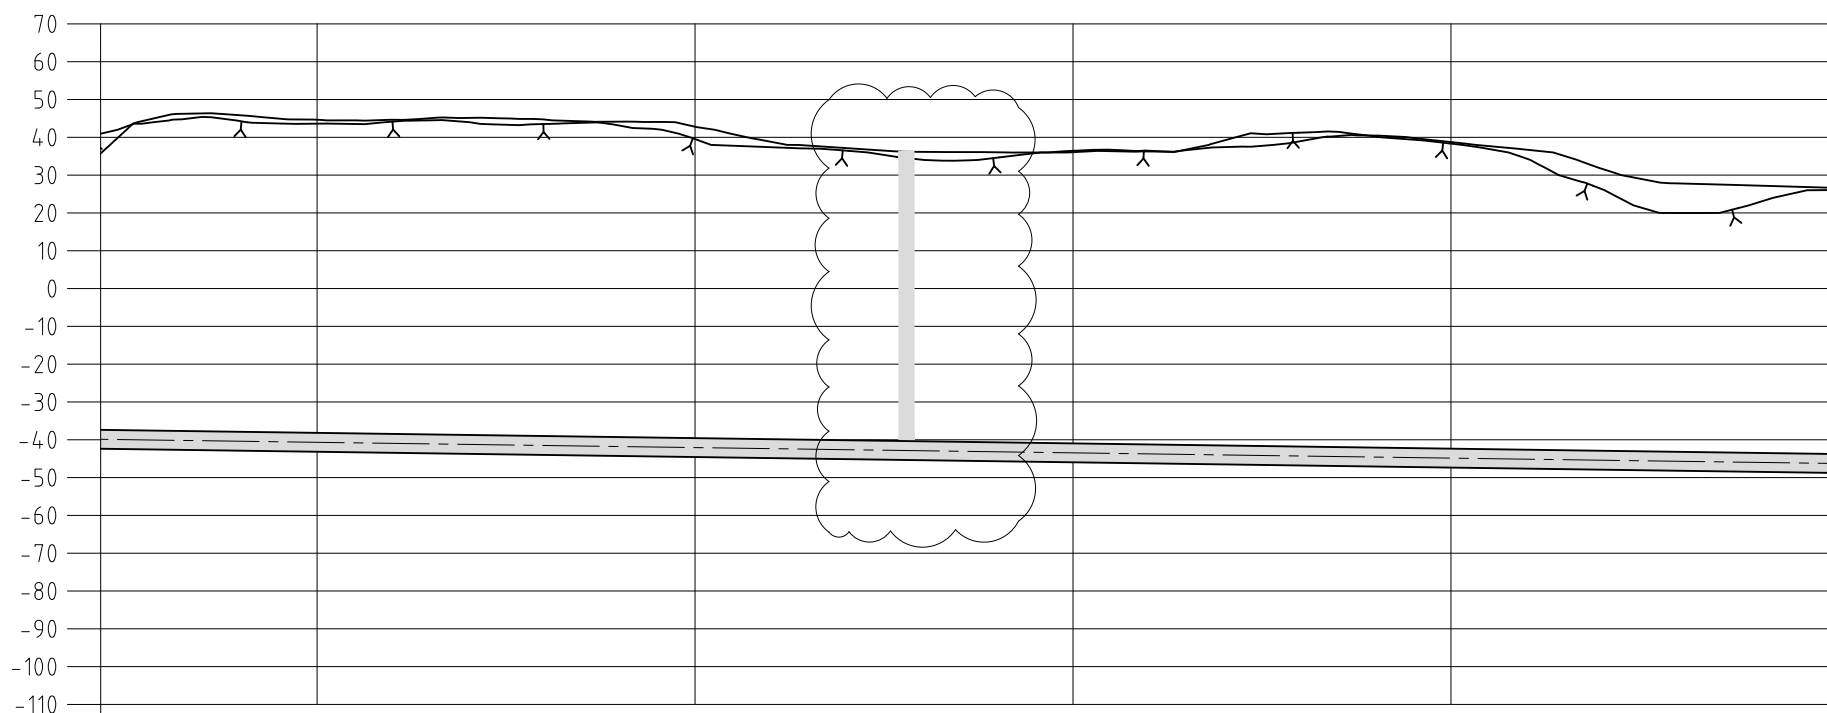

ORIENTERINGSGIFUR

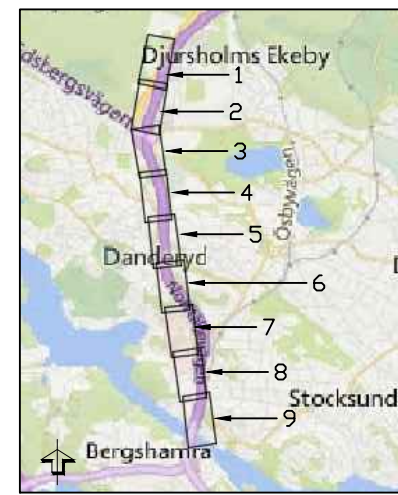

© Enligt lagen om upphovsrätt får denna handling inte avbildas, ändras eller mångfaldigas utan skriftligt tillstånd från Affärsverket svenska kraftnät.

Utgåva 7

A	1	JUSTERING AV VENTILATIONSSCHAKTETS PLACERING I PROFIL	2024-06-28	ÅH
Rev	Ant	Ändring	Datum	Godkänd
Nitro Consult Stockholmskontoret Tel: 08-681 43 00			Skede BYGGLOVSHANDLING Status	
Företag/avd SVENSKA KRAFTNÄT		Arkivnummer EL/SA		Plats- & gruppr A3
Ritad av ANNEBERG-SKANSTULL TUNNEL DANDERYDS KOMMUN ÖVERSIKTSRITNING, PLAN OCH PROFIL		Datum 2017-09-01	Godkänd ML	Skala 1:2000
Ritringsnummer				Blad 6

Dnr B 2024-000798 – Ankom 2024-08-30