Dnr B 2024-000798 – Ankom 2024-08-30

PLAN

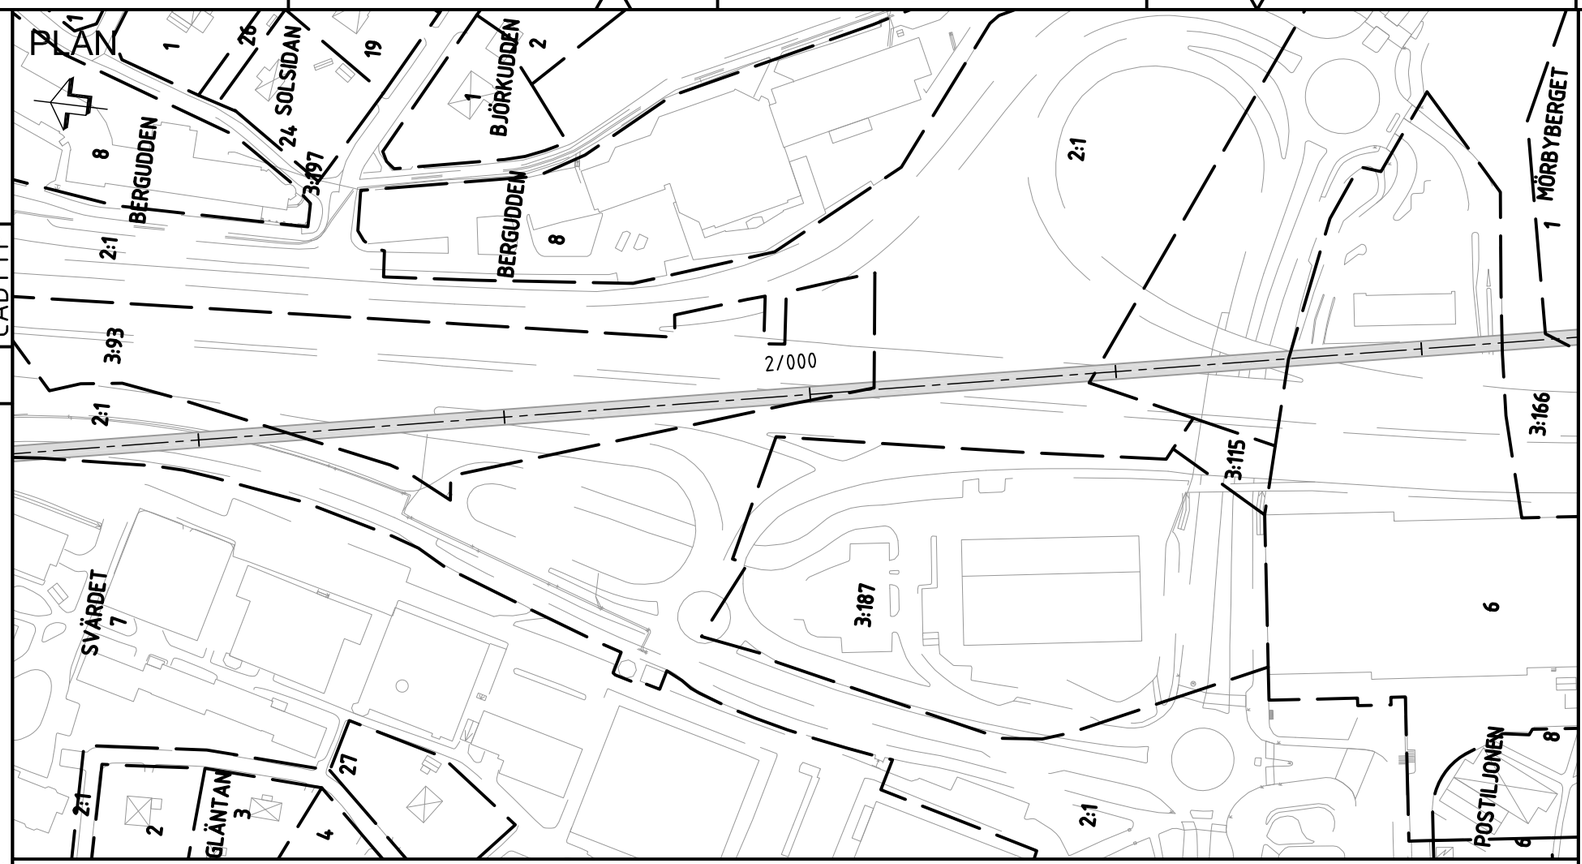

FÖRKLARINGAR

- BERGLINJE
- MARKLINJE
- TUNNEL

KOORDINATSYSTEM PLAN: SWEREF 99 18 00
KOORDINATSYSTEM HÖJD: RH2000

PROFIL

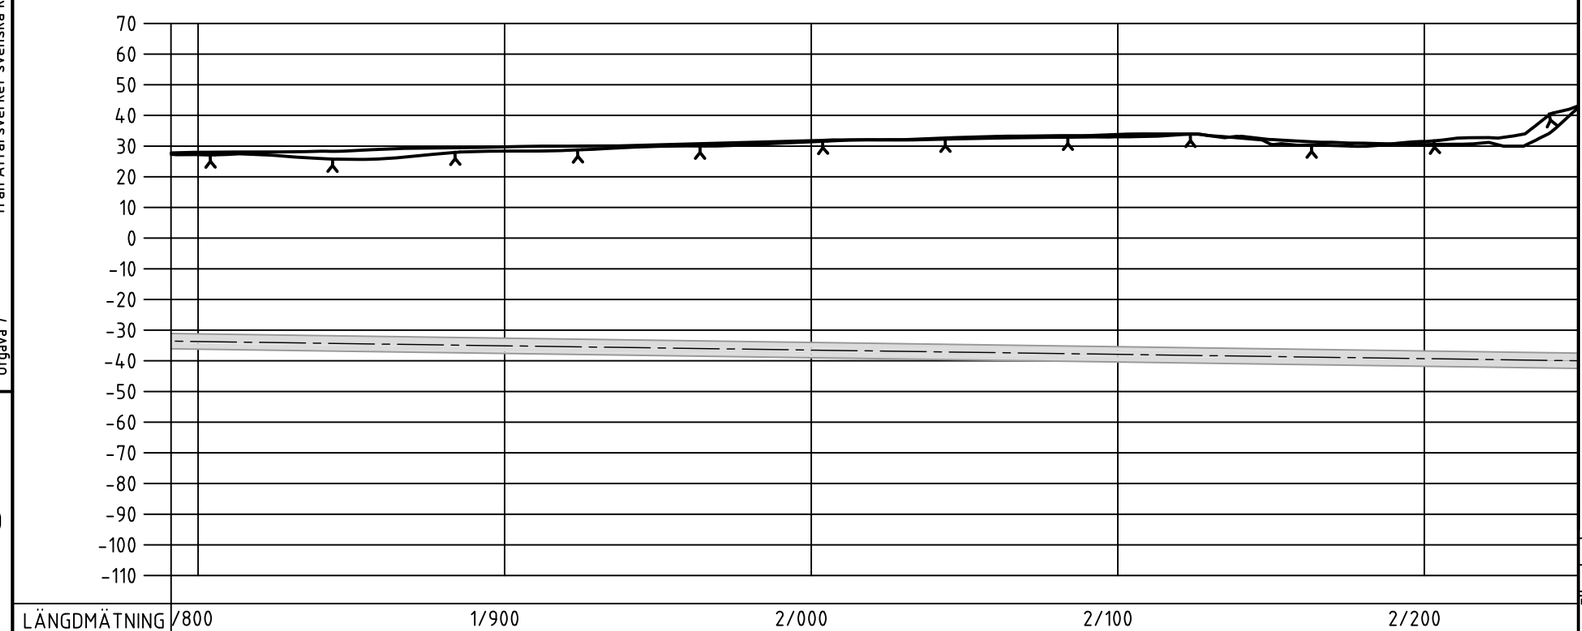

ORIENTERINGSFIGUR

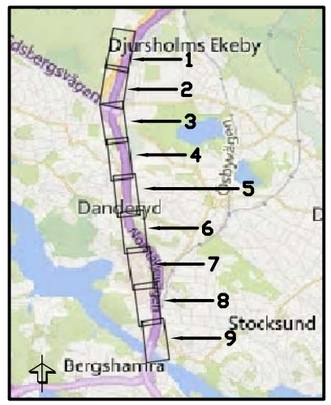

Rev	Ant	Ändring	Datum	Godkänd

Företag/avd: Nitro Consult, Stockholmskontoret, Tel: 08-681 43 00

SVENSKA KRAFTNÄT

ANNEBERG-SKANSTULL TUNNEL
DANDERYDS KOMMUN
ÖVERSIKTSRITNING, PLAN OCH PROFIL

Skede: BYGGLOVSHANDLING			
Status			
Arkivnummer		Plats- & gruppnr	
Ritad av: EL/SA		Format: A3	
Datum: 2017-09-01	Godkänd: ML	Skala: 1:2000	
Ritningsnummer		Blad: 5	Forts.bl.

© Enligt lagen om upphovsrätt får denna handling inte avbildas, ändras eller mångfaldigas utan skriftligt tillstånd från Affärsverket svenska kraftnät.

Utgåva 7

Dnr B 2024-000798 – Ankom 2024-08-30