
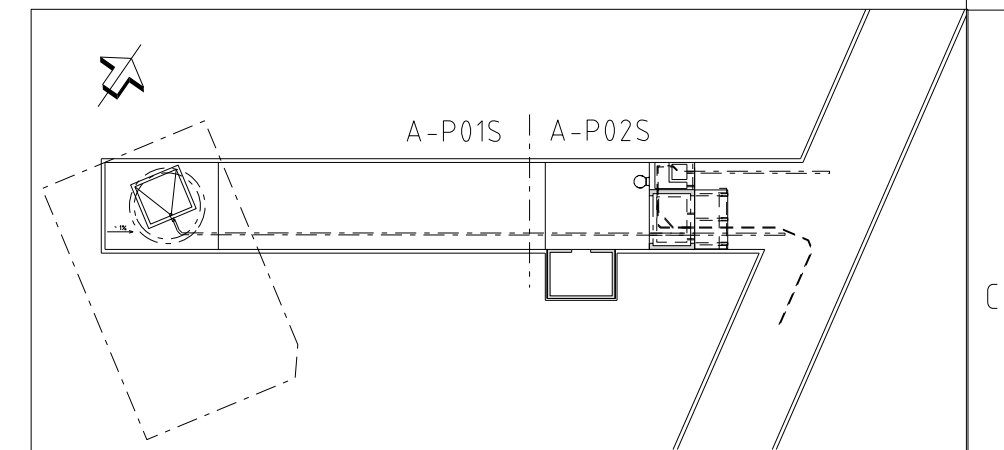


# HÄNVISNINGAR

SE RITNING 24C252F01S  
BYGGLOVHANDLINGAR FÖR YTANLÄGGNING  
SE Dnr BN2022-000054

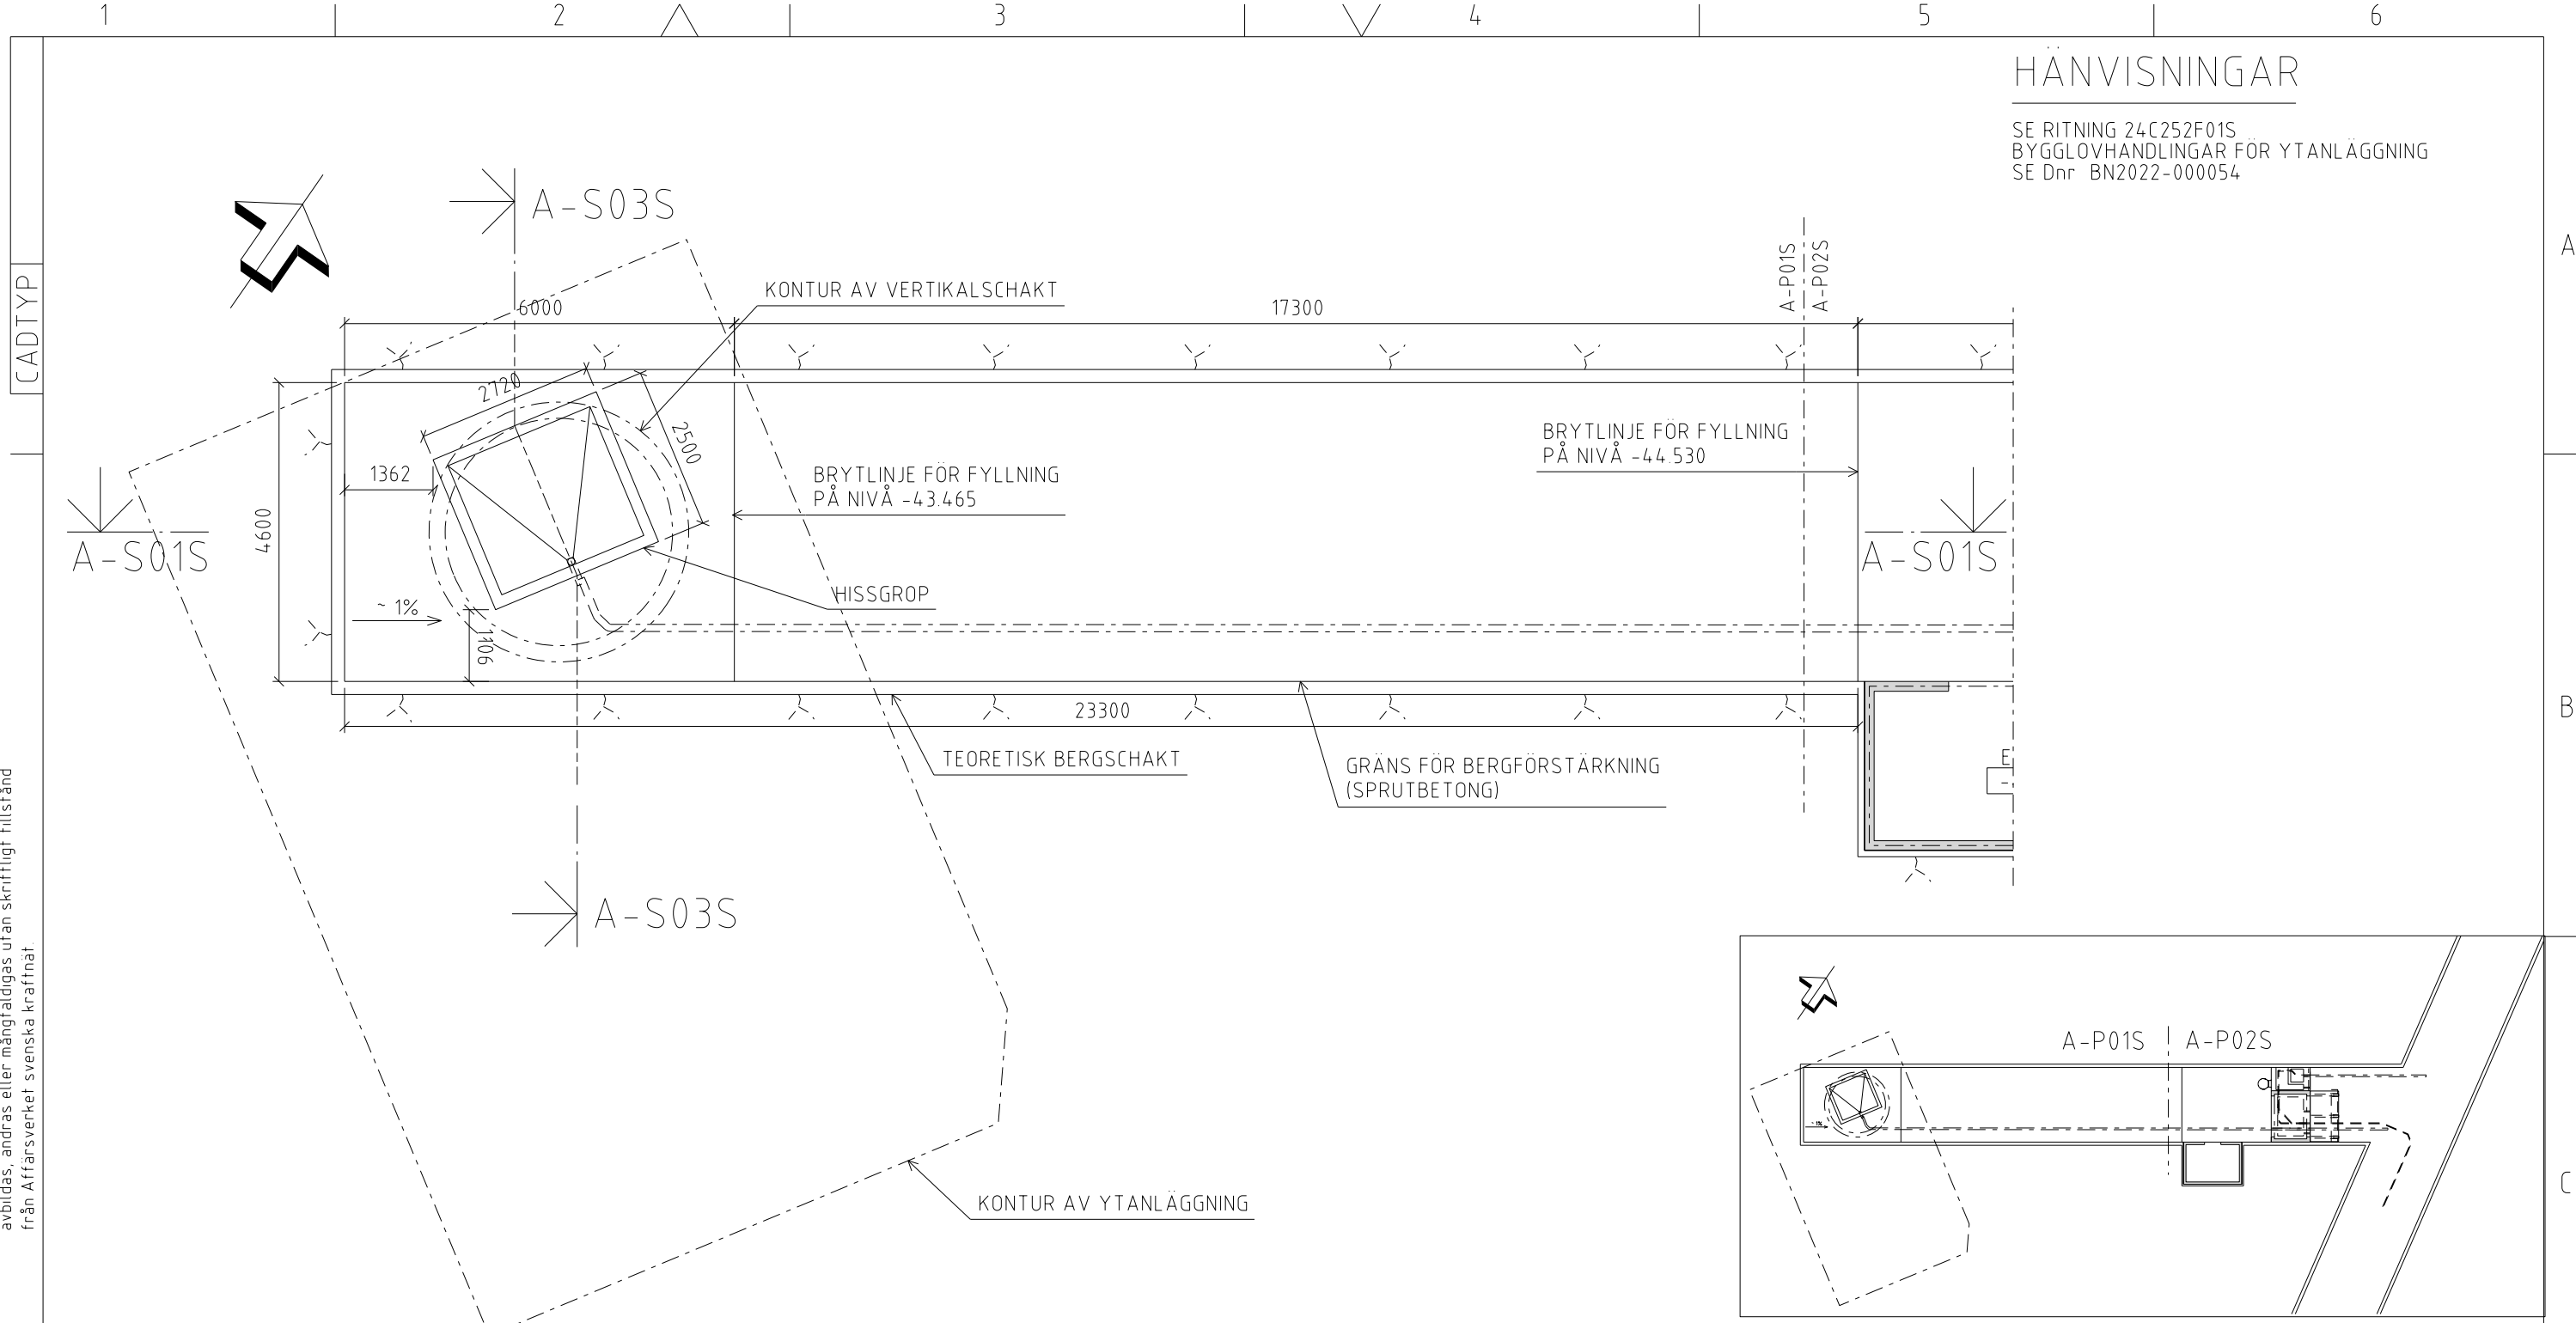


ORIENTERINGSFIGUR

© Enligt lagen om upphovsrätt får denna handling inte  
avbildas, ändras eller mångfaldigas utan skriftligt tillstånd  
från Affärsverket svenska kraftnät

Utgåva 7

D

A-P01S  
PLAN, DJUPANLÄGGNING

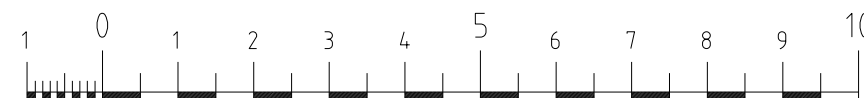

SKALA 1:100 (m)

Rev	Ant	Andring	Datum	Godkänd
Foretag/avd			Skede	
 SWECO ENERGUIDE AB Gjörwellsgatan 22, Box 34044, 100 26 Stockholm Telefon 08-695 60 00 www.sweco.se			BYGGLOVSHANDLING	
			Status	
 ANNEBERG - SKANSTULL TUNNEL VENTILATIONSSCHAKT MÖRBY DJUPANLÄGGNING BYGGLOVSHANDLING PLAN, -43,350			Arkivnummer	Plats- & gruppnr
			Ritad av	Format
Datum	Godkänd	Skala	Blad	
2024-06-28	SSOT	1:100	Forts.bl.	
Ritningsnummer			Blad	
24C252P01S			Forts.bl.	

Dnr B 2024-000798 – Ankom 2024-08-30