


© Enligt lagen om upphovsrätt får denna handling inte
avbildas, ändras eller mångfaldigas utan skriftligt tillstånd
från Affärsverket svenska kraftnät

CADTYP


Utgåva 7

D

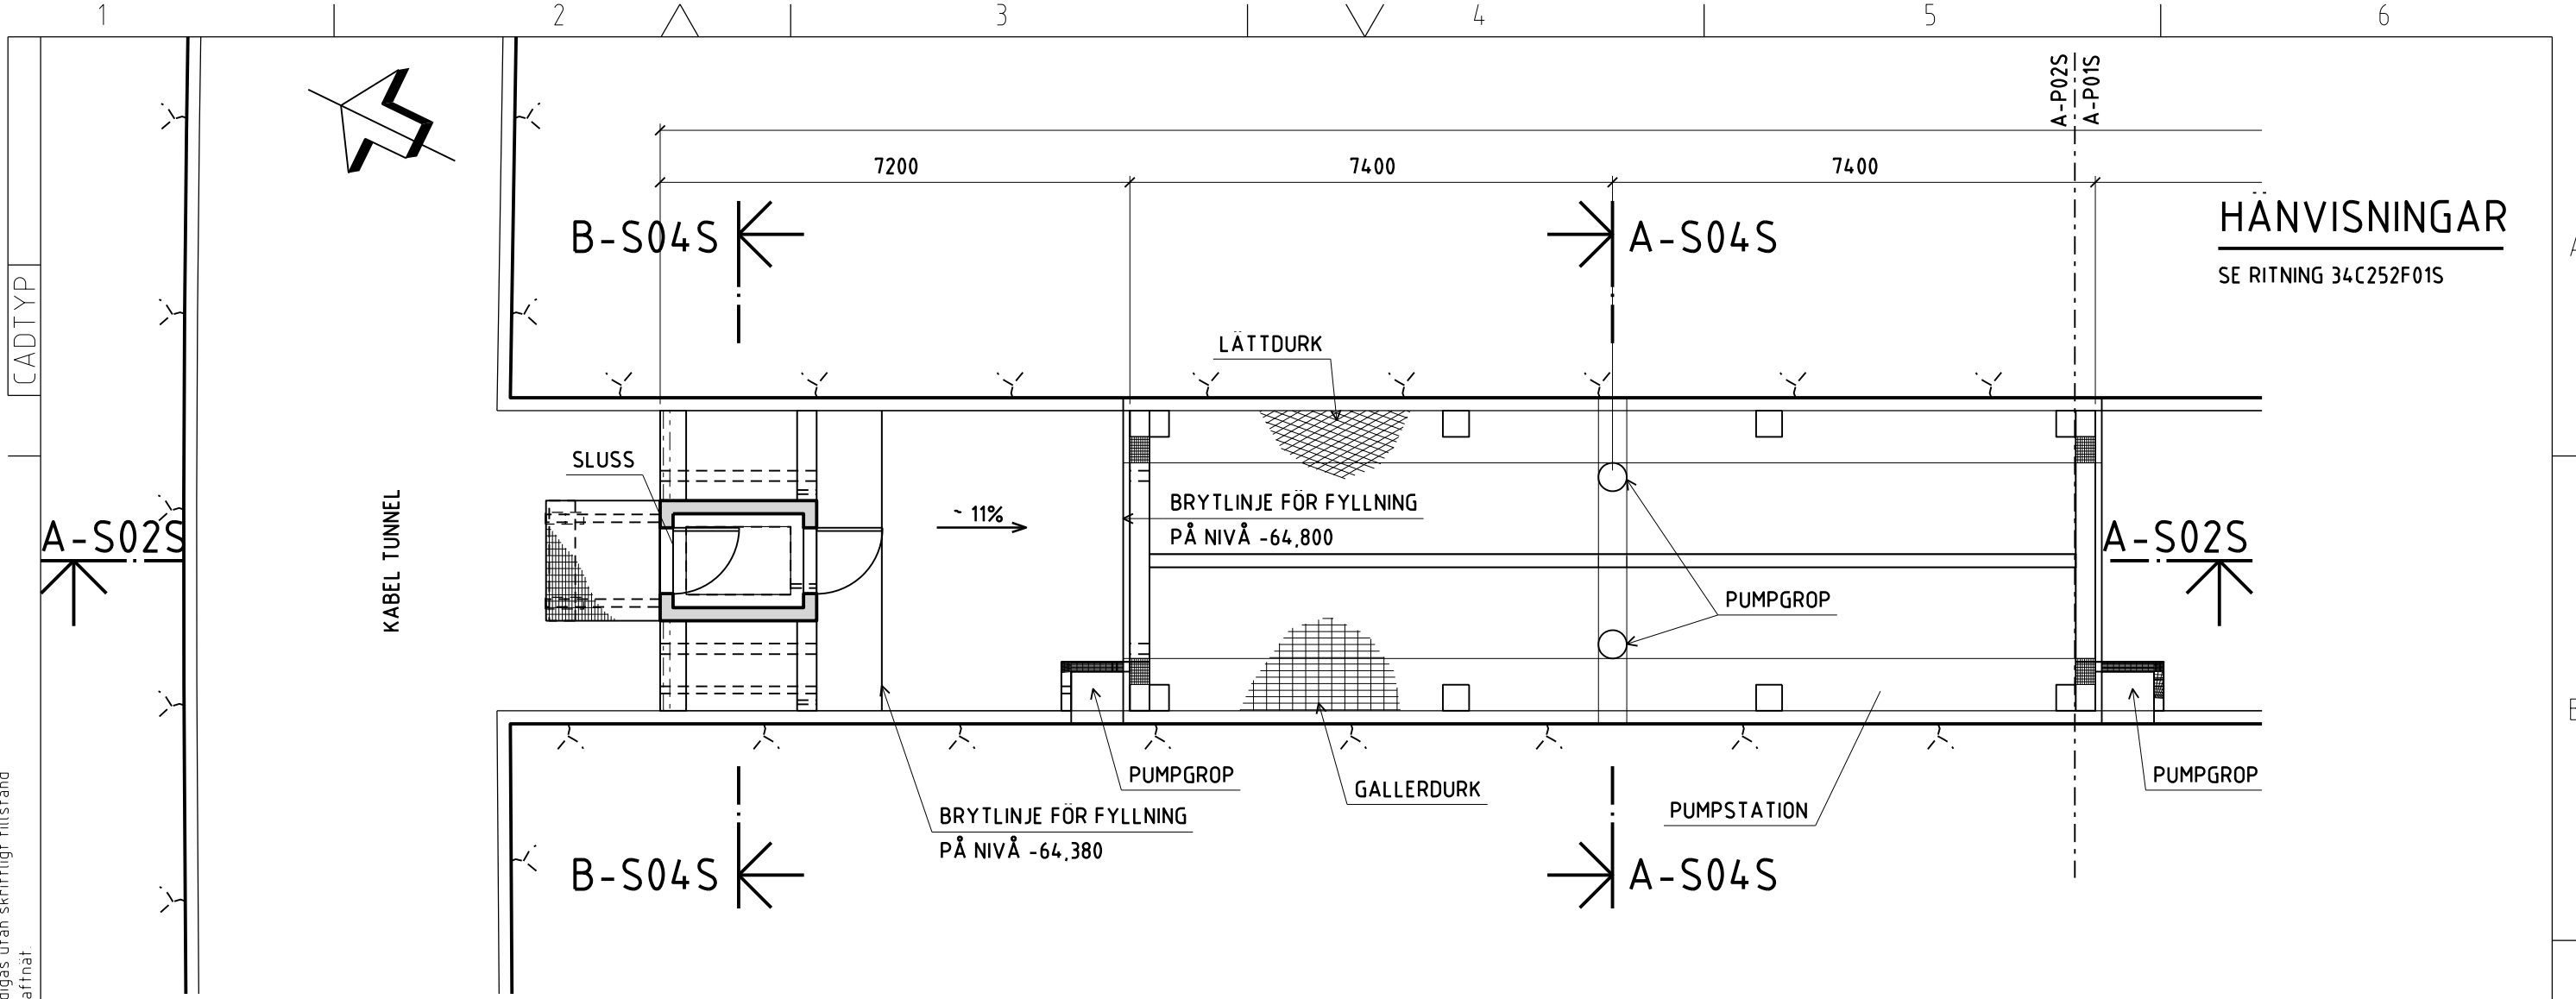



HÄNVISNINGAR
SE RITNING 34C252F01S

A-P02S
PLAN, DJUPANLÄGGNING

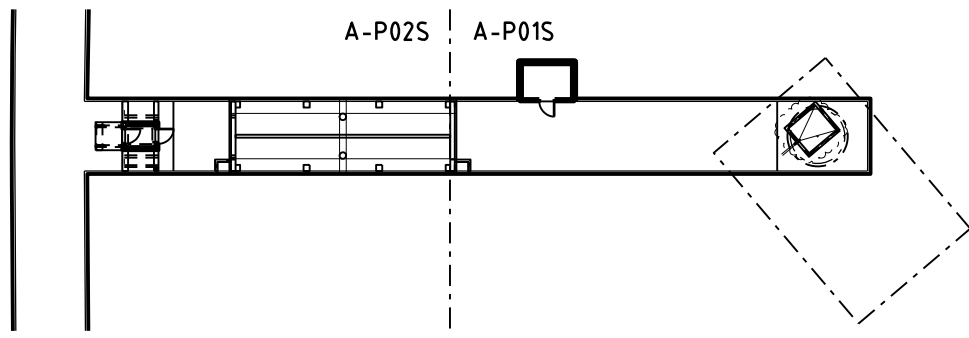

ORIENTERINGSFIGUR

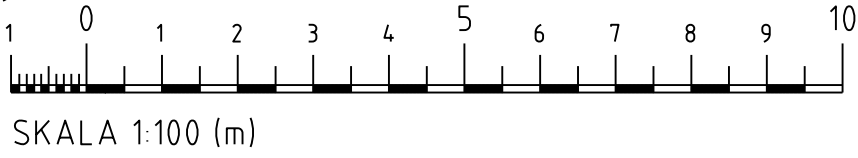

Rev	Ant	Andring	Datum	Godkänd
Foretag/avd			Skede	
SWECO 			BYGGLOVSHANDLING	
SWECO ENERGIDE AB Gjörwellsgatan 22, Box 34044, 100 26 Stockholm Telefon 08-695 60 00 www.sweco.se			Status	
ANNEBERG - SKANSTULL TUNNEL VENTILATIONSSCHAKT STOCKSUNDET			Arkivnummer	
DJUPANLÄGGNING BYGGLOVSHANDLING PLAN			Plats- & gruppnr 252	
SVENSKA KRAFTNÄT			Ritad av EYMA	
			Format A3	
			Datum 2024-06-28	
			Godkänd SSOT	
			Skala 1.100	
			Ritningsnummer	
			Blad	
			Forts.bl.	
			34C252P02S	

Dnr B 2024-000798 – Ankom 2024-08-30