

© Enligt lagen om upphovsrätt får denna handling inte
avbildas, ändras eller mångfaldigas utan skriftligt tillstånd
från Affärsverket svenska Kraftnät.

CADTYP

Utgåva 7

D

1 2 3 4 5 6



B-S03S

A-S03S

HÄNVISNINGAR

SE RITNING 34C252F01S
BYGGLOVSHANDLING FÖR YTANÄGGNING
SE Dnr BN2021-0014.12

A-P02S
A-P01S

49300

4450

3300

13585

2540

3425

ELRUM

TEORETISK BERGSCHAKT

GRÄNS FÖR BERGFÖRSTÄRKNING

KONTUR AV YTANLÄGGNING

HISSGRÖP

A-S01S

BRYTLINJE FÖR FYLNING
PÅ NIVÅ -64.800

-6%

BRYTLINJE FÖR FYLNING
PÅ NIVÅ -63.520

A-S01S

1805

2720

2300

920


1%

B-S03S


A-P01S

PLAN, DJUPANLÄGGNING

A-S03S

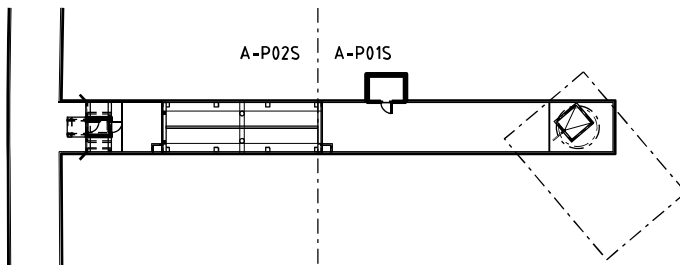


ORIENTERINGSGIFUR

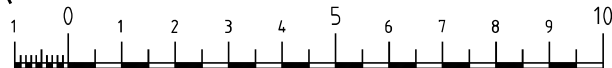

SKALA 1:100 (m)

1 2 3 4 5 6

Rev	Ant	Ändring	Datum	Godkänd
Företag/avd		SWECO 		Skede
		SWECO ENERGIGUIDE AB Gjörwellsgatan 22, Box 34044, 100 26 Stockholm Telefon 08-695 60 00 www.sweco.se		BYGGLOVSHANDLING
				Status
				Arkivnummer
				Plats- & grupper
				252
				Förelag
				A3
				Datum
				Godkänd
				Skala
				1:100
				Ritningsnummer
				Blad
				Förts.bl.
				34C252P01S

A

B

C

Dnr B 2024-000798 - Ankom 2024-08-30