


# HÄNVISNINGAR


SE RITNING 34C252F01S

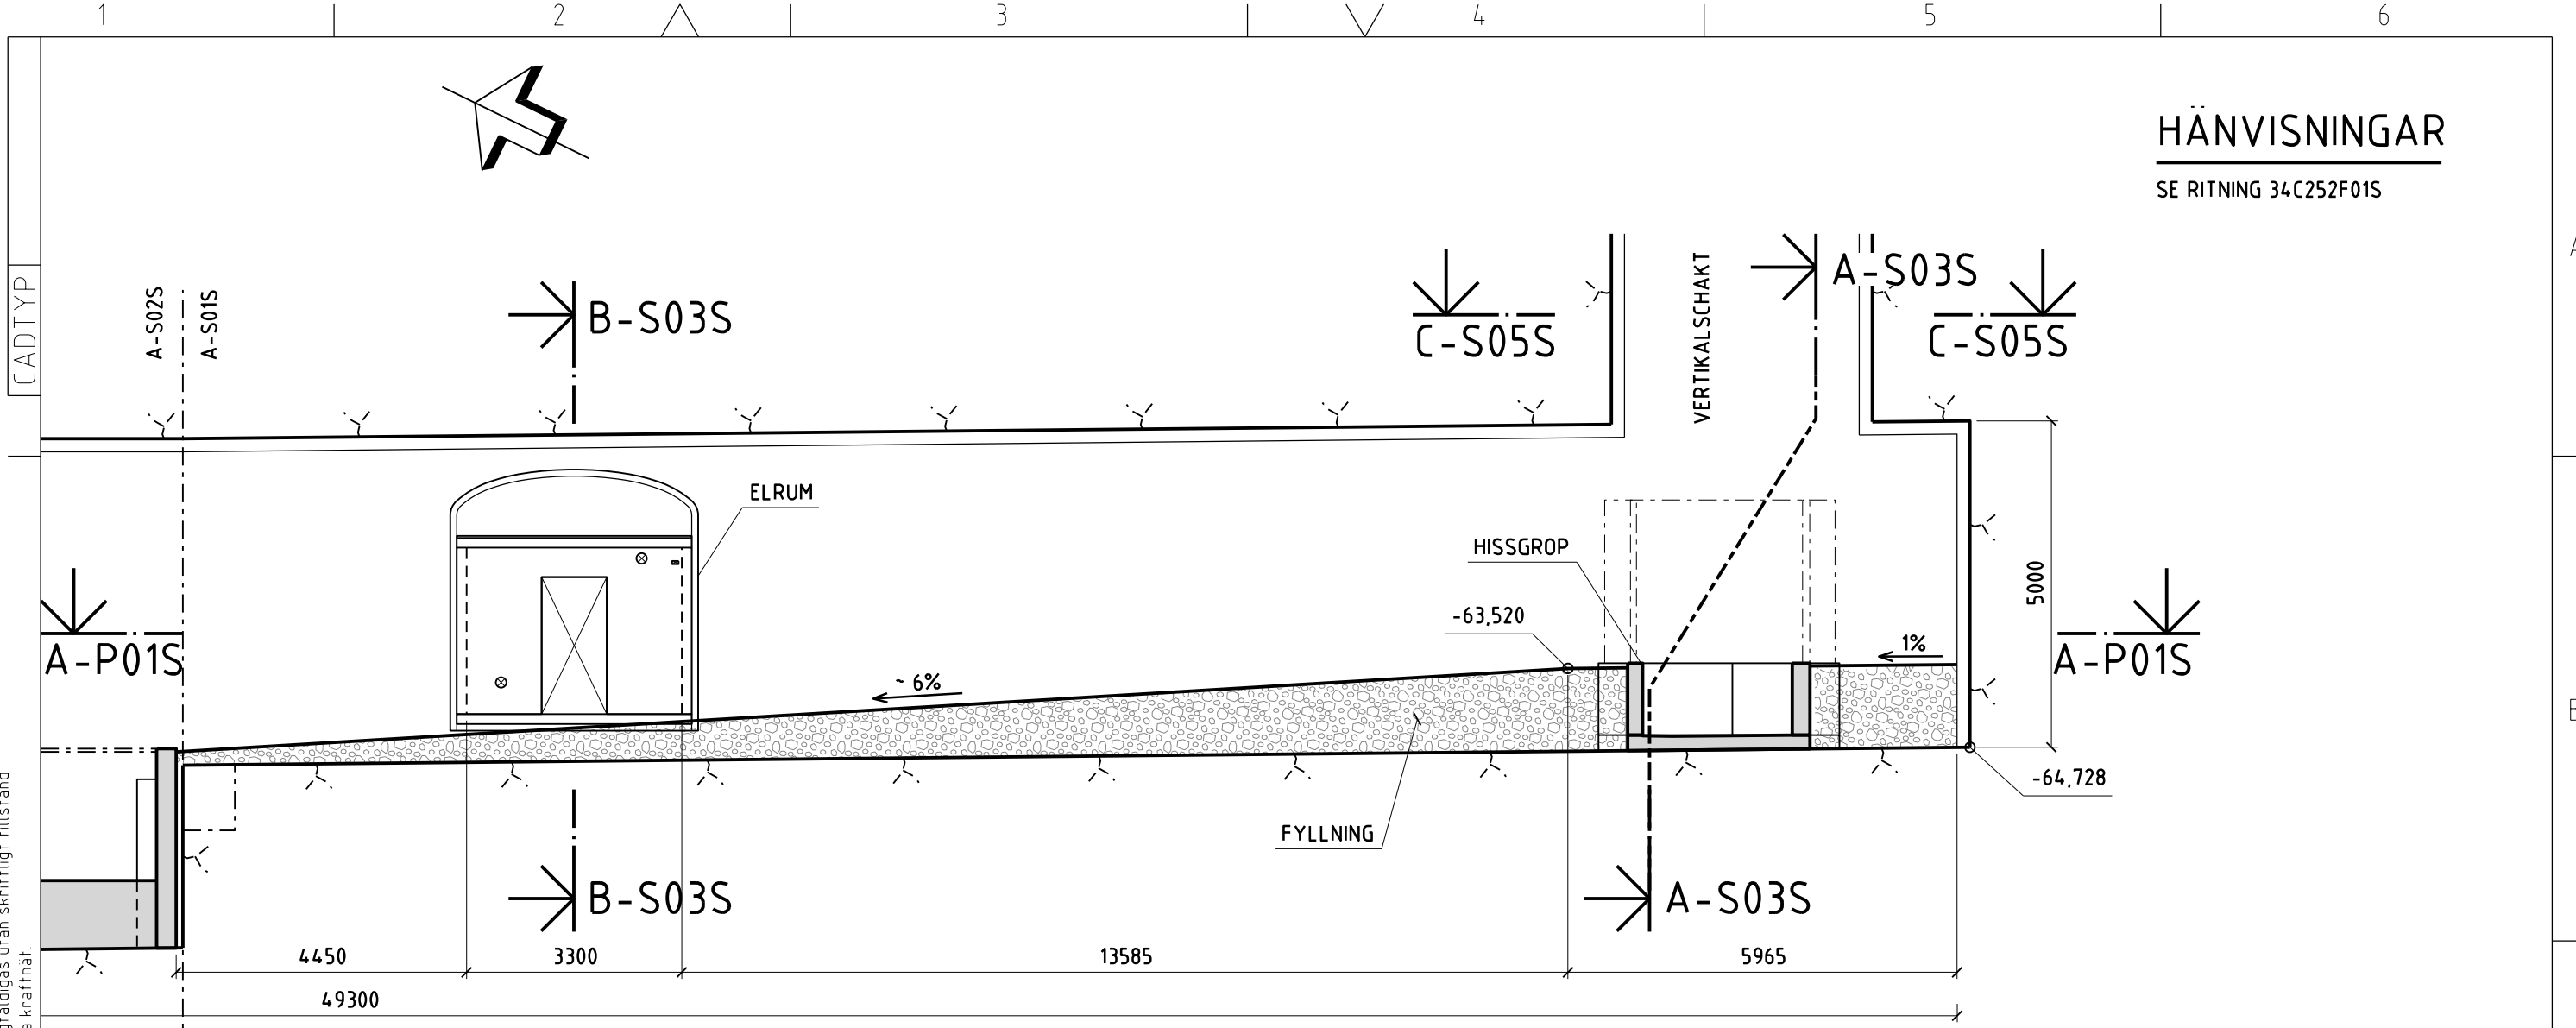

© Enligt lagen om upphovsrätt får denna handling inte avbildas, ändras eller mångfaldigas utan skriftligt tillstånd från Affärsverket svenska kraftnät

## A-S01S


LÄNGDSEKTION, DJUPANLÄGGNING

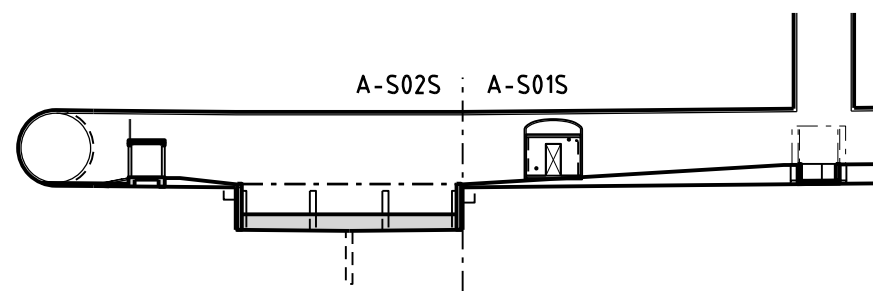

## ORIENTERINGSFIGUR



SKALA 1:100 (m)

Rev	Ant	Ändring	Datum	Godkänd
Foretag/avd				Skede
 SWECO ENERGUIDE AB Gjørwellsgatan 22, Box 34044, 100 26 Stockholm Telefon 08-695 60 00 www.sweco.se				BYGGLOVSHANDLING
				Status
Arkivnummer			Plats- & gruppnr	
Ritad av			Format	
Datum			Skala	
Godkänd		Blad		
Ritningsnummer				Fortst.bl.
34C252S01S				

Dnr B 2024-000798 – Ankom 2024-08-30