



HÄNVISNINGAR

SE RITNING 34C252F01S
BYGGLOVSHANDLINGAR FÖR YTANLÄGGNING
SE Dnr BN2021-0014.12


CADTYP

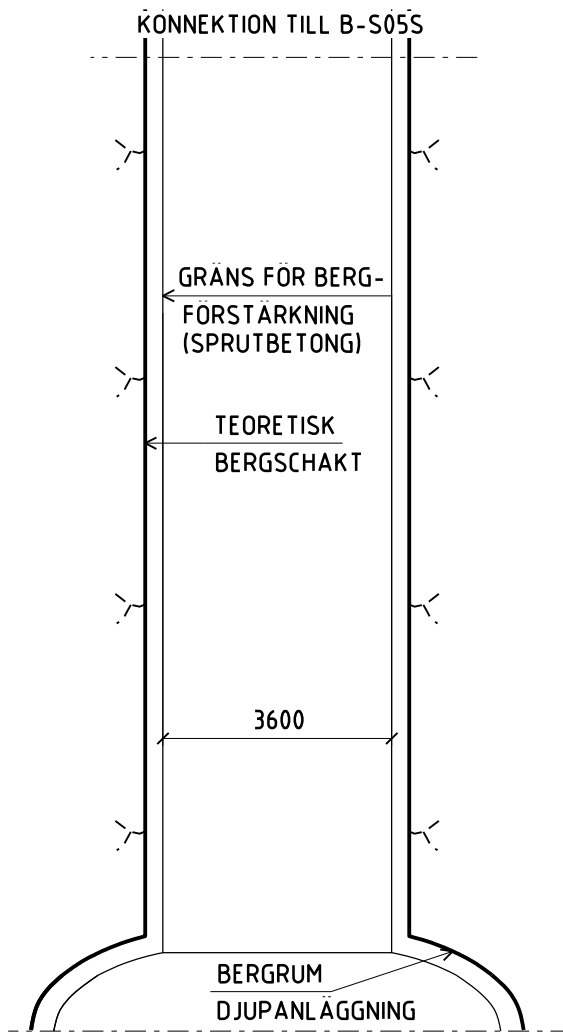

A-S05S
SEKTION

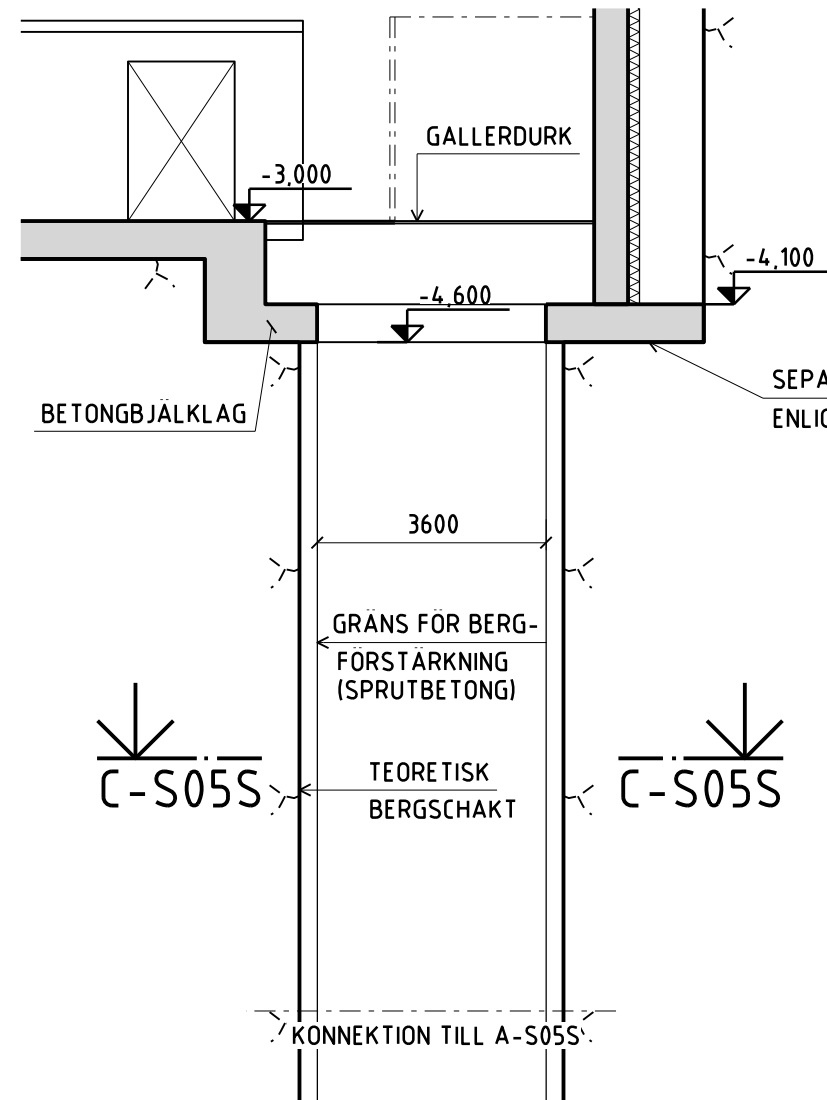

B-S05S
SEKTION

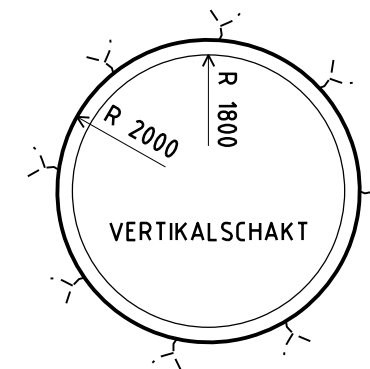

C-S05S
TYPSEKTION, VERTIKALSCHAKT

© Enligt lagen om upphovsrätt får denna handling inte avbildas, ändras eller mångfaldigas utan skriftligt tillstånd från Affärsverket svenska kraftnät

Utgåva 7

D



SKALA 1:100 (m)

Rev	Ant	Ändring	Datum	Godkänd
Foretag/avd			Skede	
SWECO ENERGIDE AB Gjørwellsgatan 22, Box 34044, 100 26 Stockholm Telefon 08-695 60 00 www.sweco.se			BYGGLOVSHANDLING	
			Status	
ANNEBERG - SKANSTULL TUNNEL VENTILATIONSSCHAKT STOCKSUNDET VERTIKALSCHAKT BYGGLOVSHANDLING SEKTIONER			Arkivnummer	Plats- & gruppnr
			Ritad av	Format
Datum	Godkänd	Skala	Blad	
2024-06-28	SSOT	1:100	Forts.bl.	
Ritningsnummer			Blad	
34C252S05S			Forts.bl.	

Dnr B 2024-000798 – Ankom 2024-08-30