


© Enligt lagen om upphovsrätt får denna handling inte avbildas, ändras eller mångfaldigas utan skriftligt tillstånd från Affärsverket svenska kraftnät


CADTYP

Utgåva 7

D

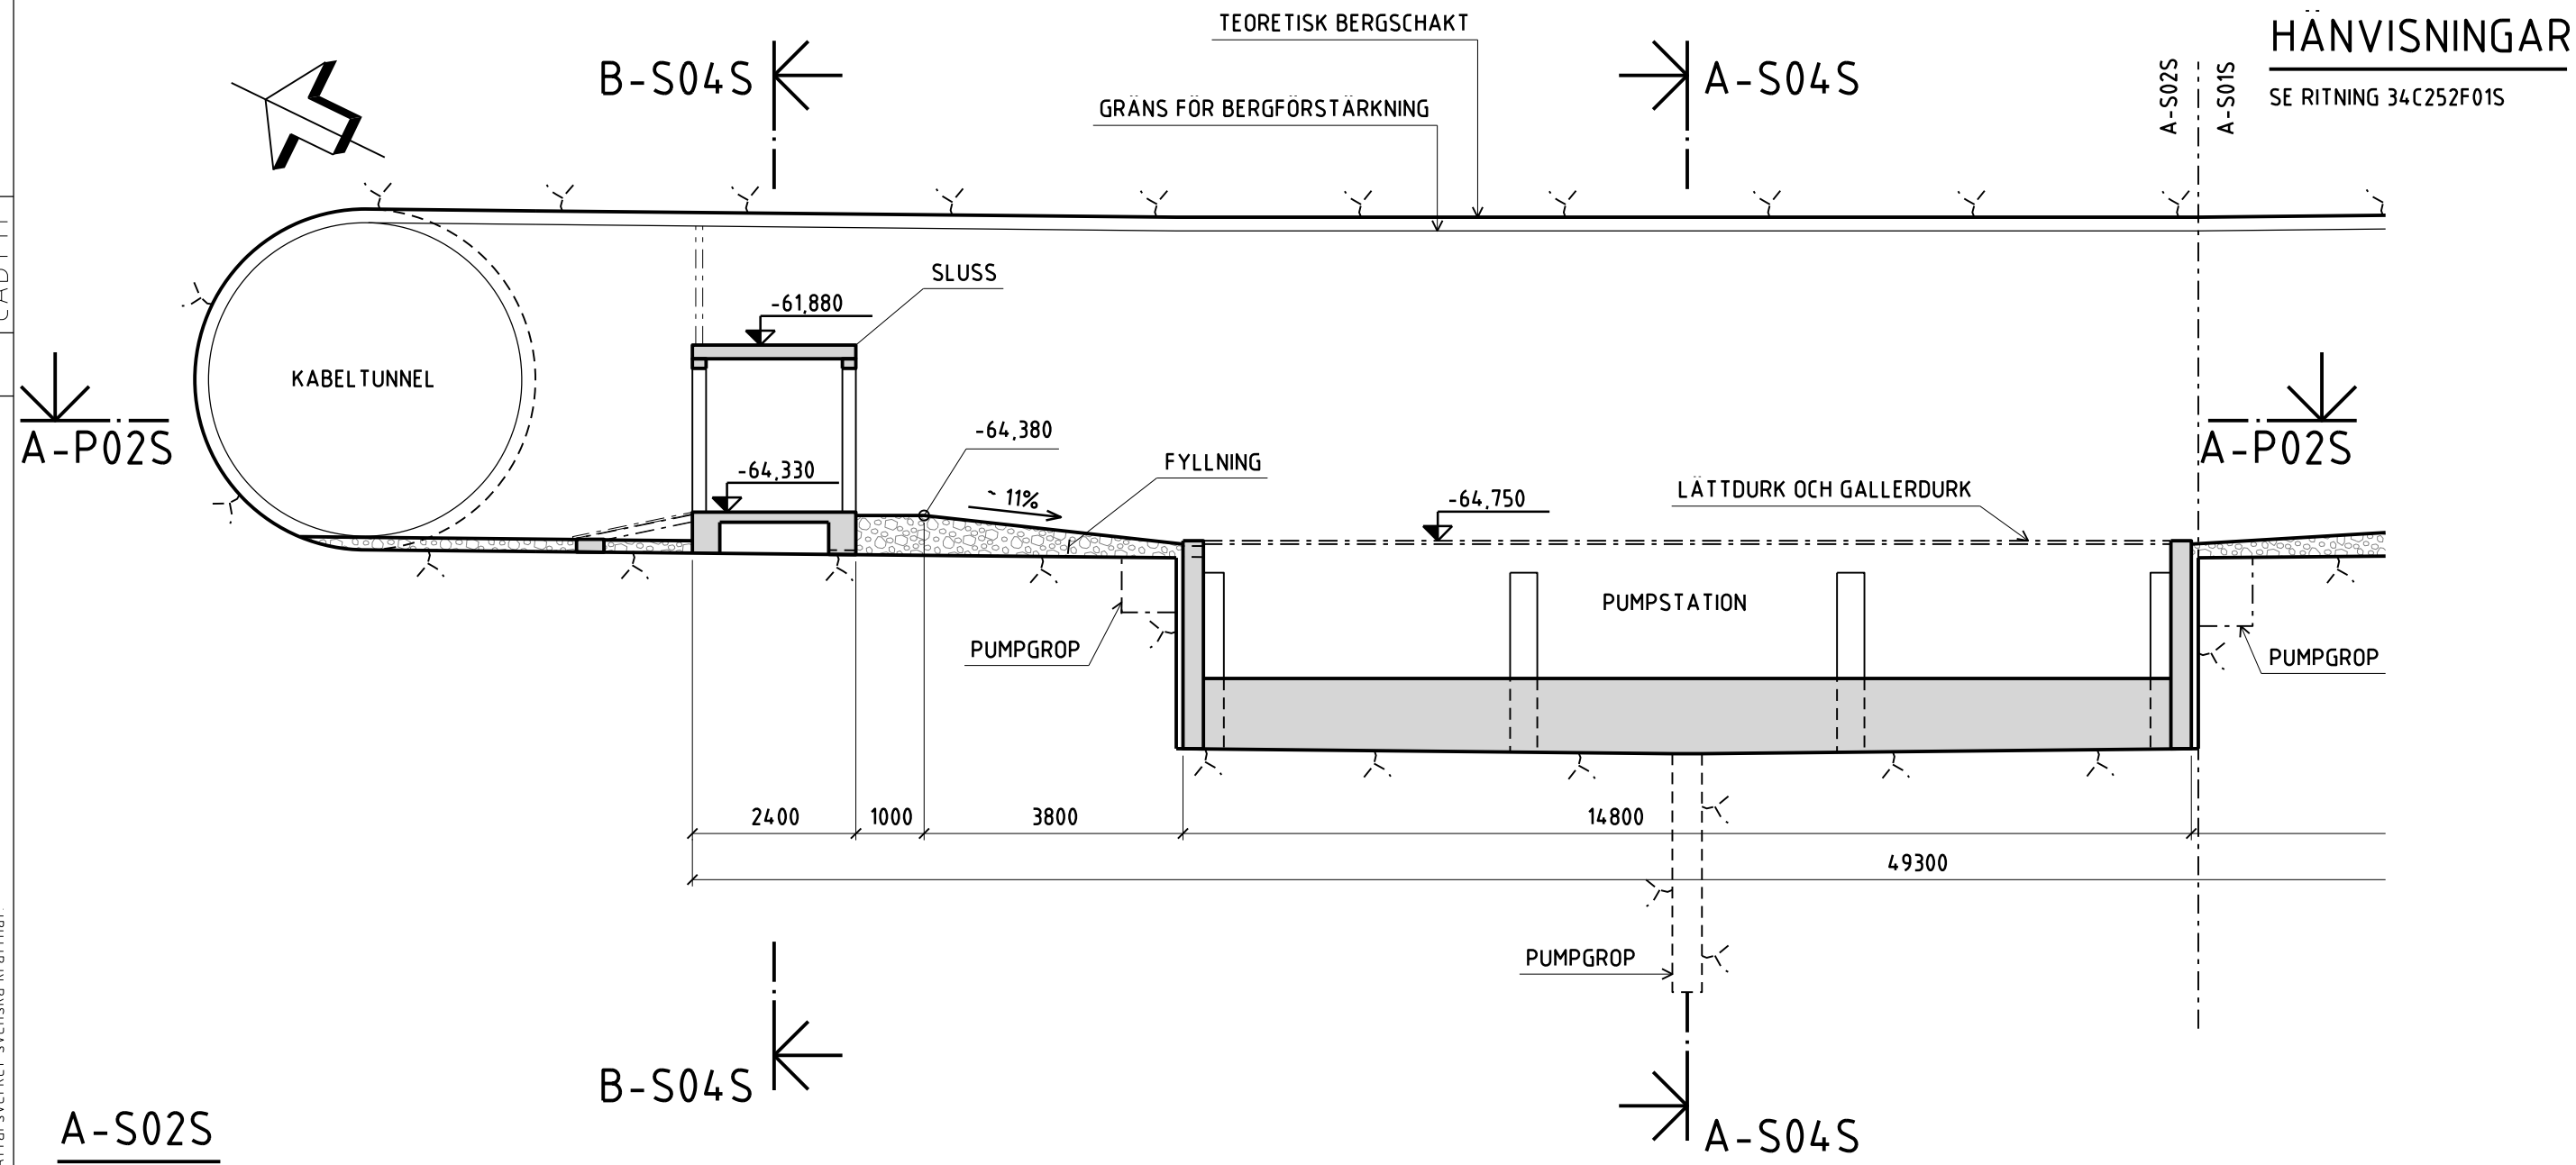

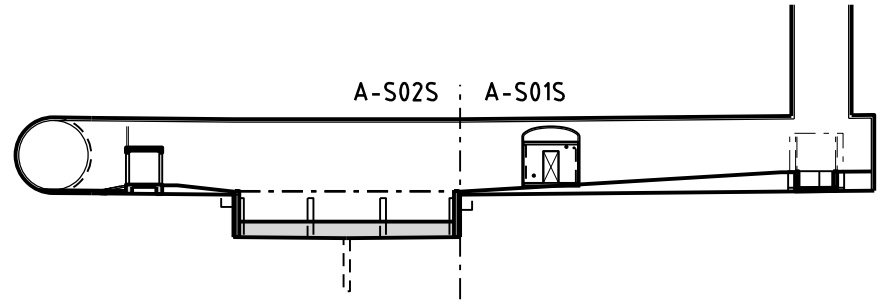

A-S02S
LÄNGDSEKTION, DJUPANLÄGGNING



ORIENTERINGSFIGUR



HÄNVISNINGAR
SE RITNING 34C252F01S

Rev	Ant	Andring	Datum	Godkänd
Foretag/avd			Skede	
 SWECO ENERGUIDE AB Gjørwellsgatan 22, Box 34044, 100 26 Stockholm Telefon 08-695 60 00 www.sweco.se			BYGGLOVSHANDLING Status	
			Arkivnummer	Plats- & gruppnr
 ANNEBERG - SKANSTULL TUNNEL VENTILATIONSSCHAKT STOCKSUNDET DJUPANLÄGGNING BYGGLOVSHANDLING LÄNGDSEKTION			Ritad av EYMA	Format A3
			Datum	Godkänd
2024-06-28	SSOT	1:100	Ritningsnummer 34C252S02S	Forts.bl.

Dnr B 2024-000798 – Ankom 2024-08-30