


# HÄNVISNINGAR


SE RITNING 24C252F01S

CADTYP

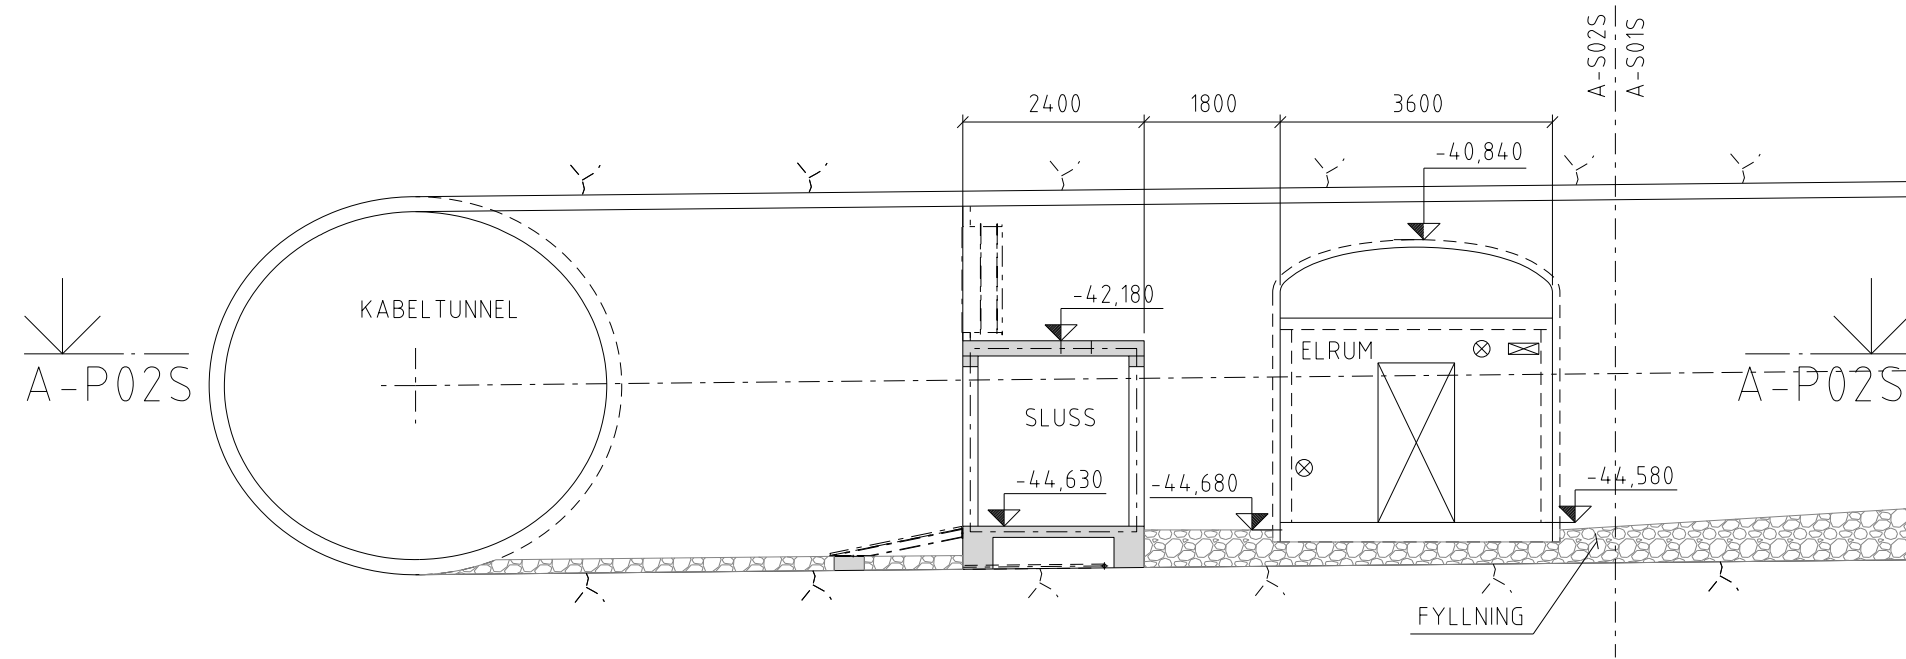

A-S02S

LÄNGDSEKTION, DJUPANLÄGGNING

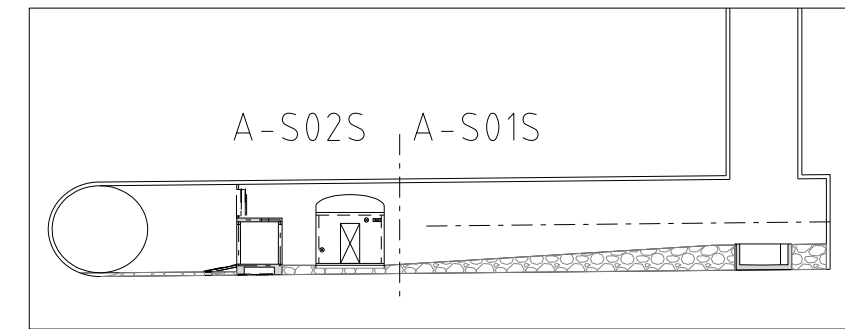


ORIENTERINGSFIGUR

© Enligt lagen om upphovsrätt får denna handling inte avbildas, ändras eller mångfaldigas utan skriftligt tillstånd från Affärsverket svenska kraftnät

Utgåva 7

D

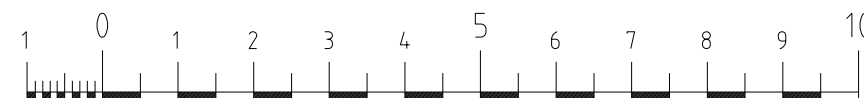

SKALA 1:100 (m)

Rev	Ant	Andring	Datum	Godkänd
Företag/avd			Skede	
<p>SWECO ENERGUIDE AB Gjörwellsgatan 22, Box 34044, 100 26 Stockholm Telefon 08-695 60 00 www.sweco.se</p>			BYGGLOVSHANDLING	
			Status	
<p><b>ANNEBERG - SKANSTULL TUNNEL</b> VENTILATIONSSCHAKT MÖRBY DJUPANLÄGGNING BYGGLOVSHANDLING LÄNGDSEKTION</p>			Arkivnummer	Plats- & gruppnr
			Ritad av	Format
Datum	Godkänd	Skala	Blad	
2024-06-28	SSOT	1:100	Forts.bl.	
Ritningsnummer			Blad	
24C252S02S			Forts.bl.	

Dnr B 2024-000798 – Ankom 2024-08-30