

© Enligt lagen om upphovsrätt får denna handling inte avbildas, ändras eller mångfaldigas utan skriftligt tillstånd från Affärsverket svenska kraftnät.



CADTYP

Utgåva 7

D

HÄNVISNINGAR


SE RITNING 24C252F01S

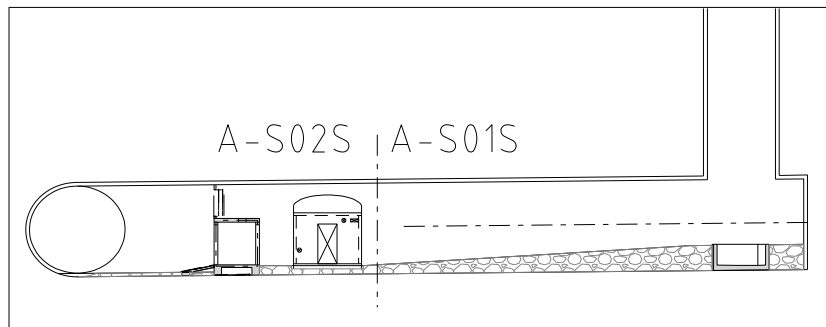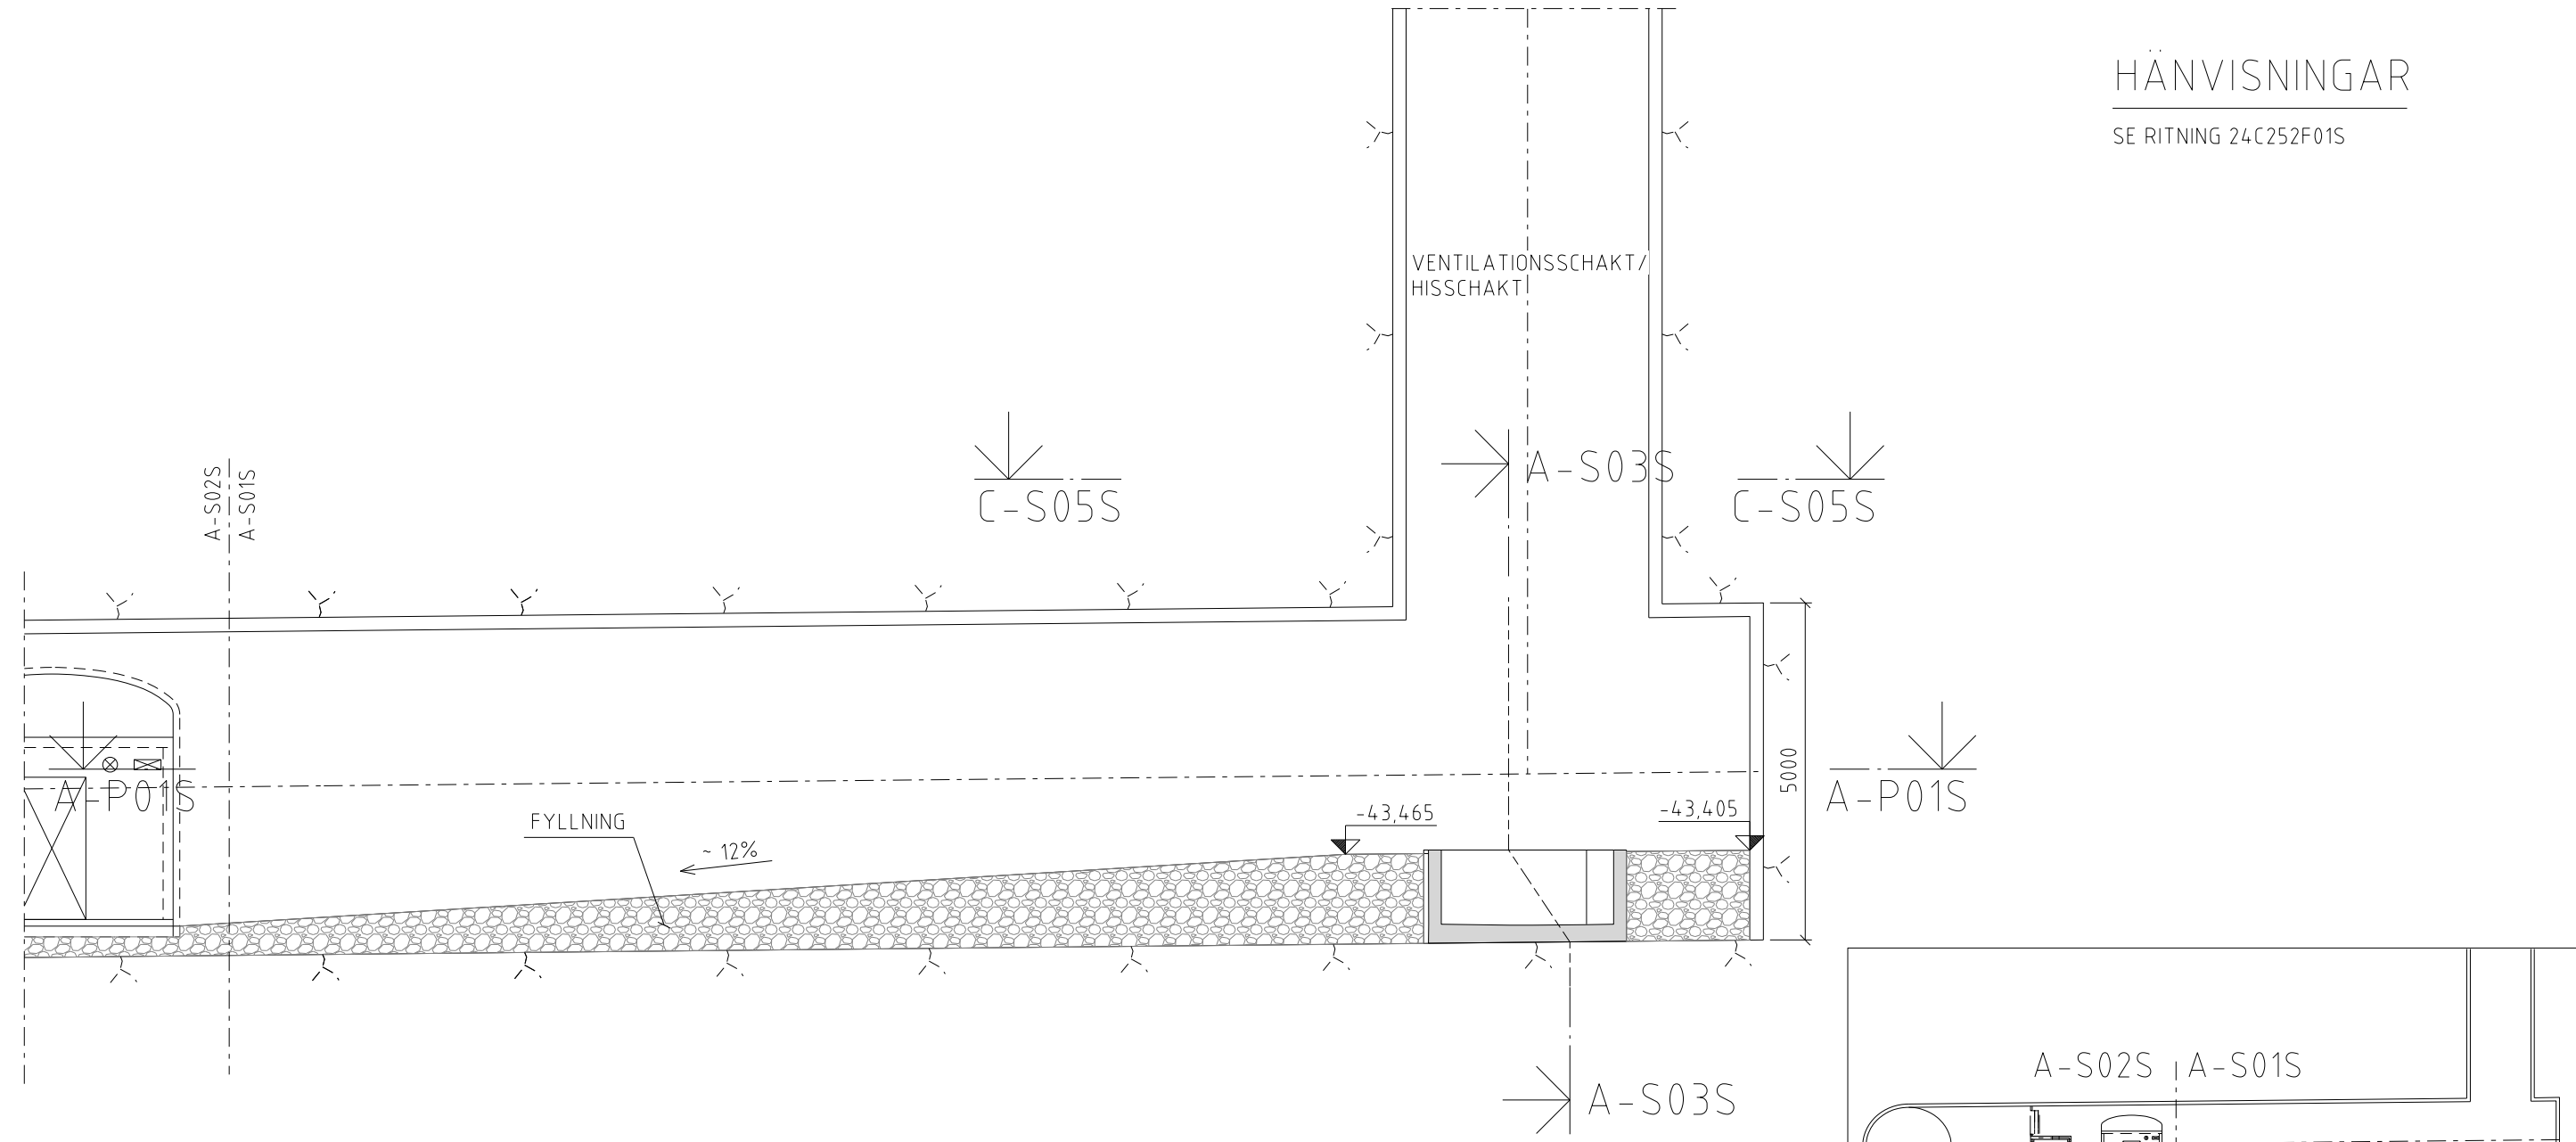



ORIENTERINGSGIFUR

A-S01S

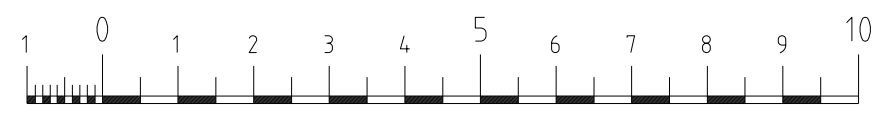LÄNGDSEKTION, DJUPANLÄGGNING



SKALA 1:100 (m)

Rev	Ant	Ändring	Datum	Godkänd
Företag/avd			Skede	
 SWECO ENERGUIDE AB Gjørwellsgatan 22, Box 34044, 100 26 Stockholm Telefon 08-695 60 00 www.sweco.se			BYGGLOVSHANDLING	
			Status	
 ANNEBERG - SKANSTULL TUNNEL VENTILATIONSSCHAKT MÖRBY DJUPANLÄGGNING BYGGLOVSHANDLING LÄNGDSEKTION			Arkivnummer	Plats- & gruppnr
			Ritad av	Format
Datum	Godkänd	Skala	Blad	
2024-06-28	SSOT	1:100	Forts.bl.	
Ritningsnummer			24C252S01S	

Dnr B 2024-000798 – Ankom 2024-08-30