



HÄNVISNINGAR

SE RITNING 24C252F01S

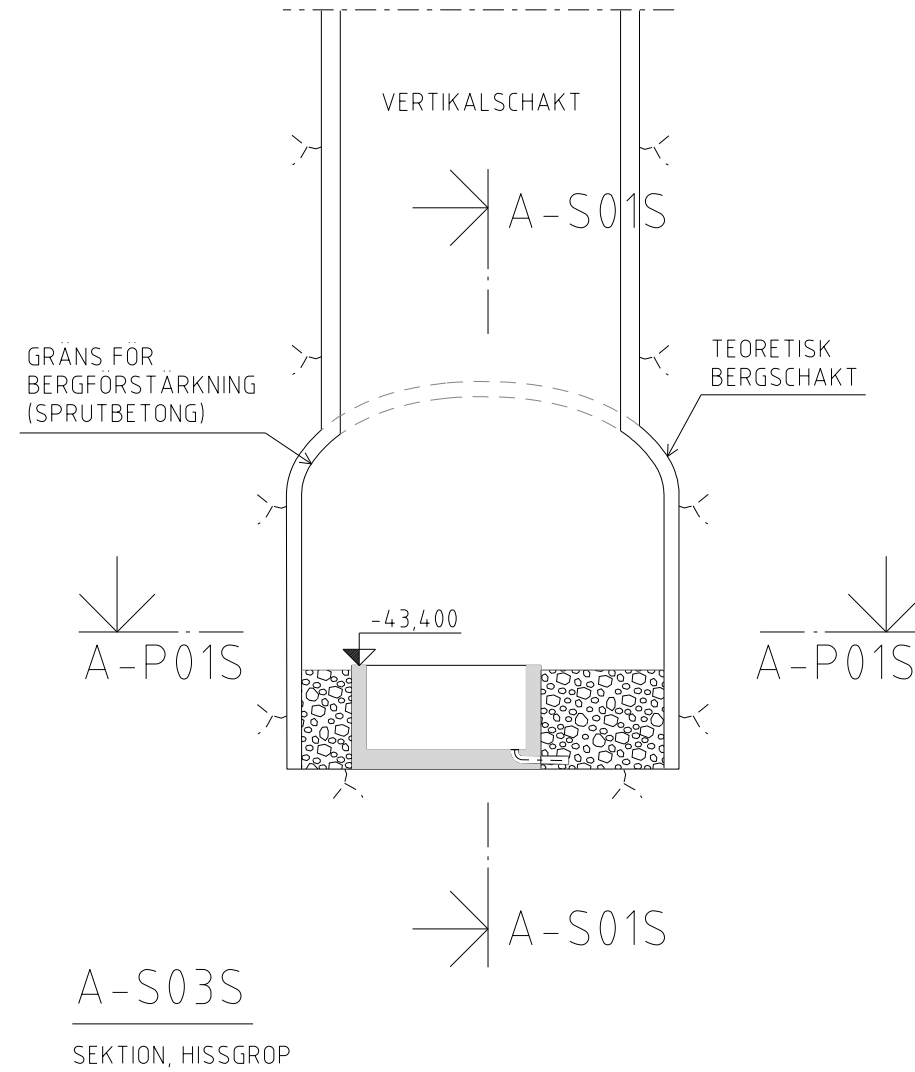

A-S03S

SEKTION, HISSGRÖP

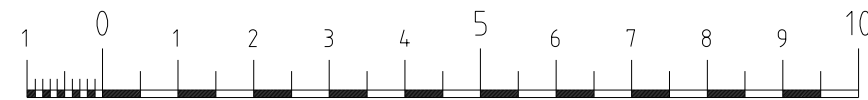



SKALA 1:100 (m)

© Enligt lagen om upphovsrätt får denna handling inte avbildas, ändras eller mångfaldigas utan skriftligt tillstånd från Affärsverket svenska kraftnät

CADTYP

Utgåva 7

D

Rev	Ant	Andring	Datum	Godkänd
Företag/avd			Skede	
SWECO 			BYGGLOVSHANDLING	
SWECO ENERGIDE AB Gjörwellsgatan 22, Box 34044, 100 26 Stockholm Telefon 08-695 60 00 www.sweco.se			Status	
ANNEBERG - SKANSTULL TUNNEL			Arkivnummer	Plats- & gruppnr
VENTILATIONSSCHAKT MÖRBY			252	252
DJUPANLÄGGNING			Ritad av	Format
BYGGLOVSHANDLING			EPON	A3
SEKTION			Datum	Skala
SVENSKA KRAFTNÄT 			2024-06-28	1:100
			Godkänd	Blad
			SSOT	Fortst.bl.
			Ritningsnummer	
			24C252S03S	

Dnr B 2024-000798 - Ankom 2024-08-30