




SEKTION A-A  
1:4.0

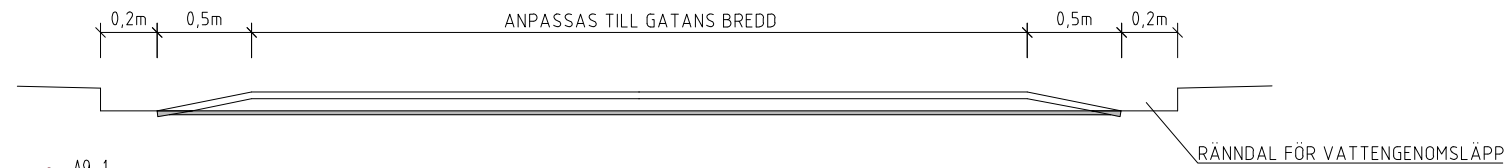

PLAN  
1:4.0

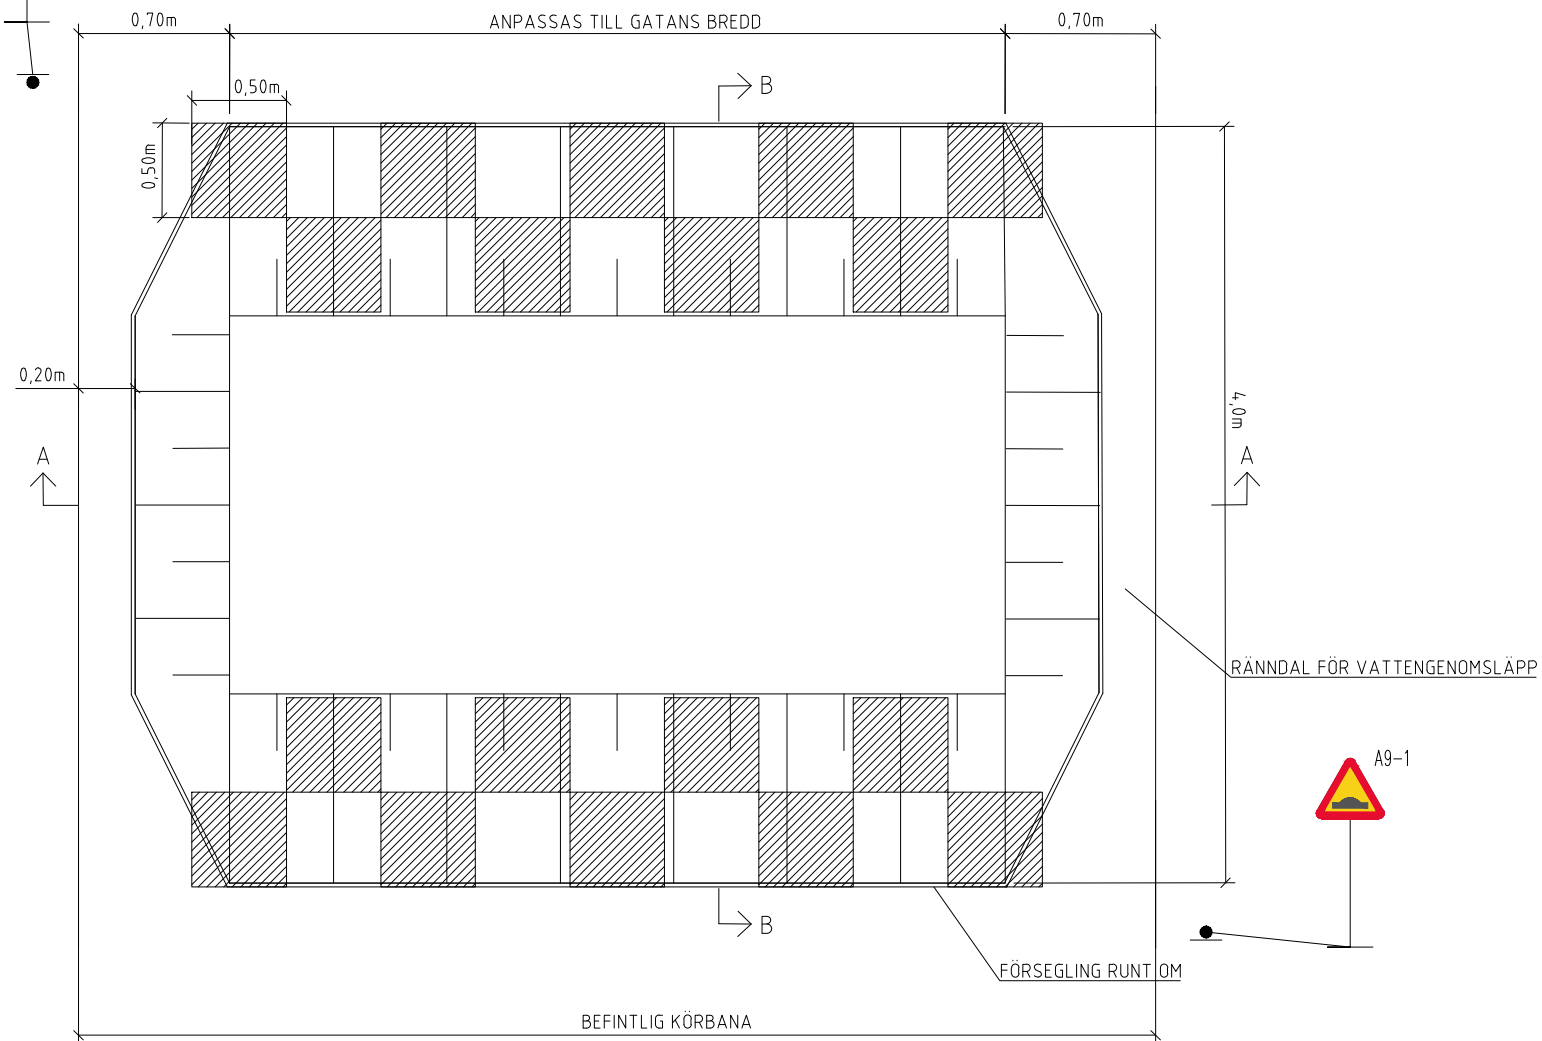

SEKTION B-B  
1:4.0

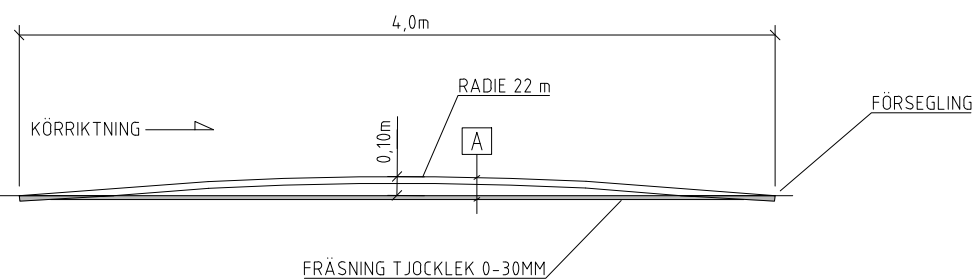

MATERIALTABELL, A, HUVUDGATOR

NO	BESKRIVNING	MATERIAL	ANTAL
1A	SLITLAGER	ABS16 70/100	36
2A	BINDLAGER	ABb22 70/100	50
2A	BUNDET BÄRLAGER	AG22 70/100	60
3A	FRÄSNING	-	VAR.

MATERIALTABELL, A, LOKALGATOR

NO	BESKRIVNING	MATERIAL	ANTAL
1A	SLITLAGER	ABT11 70/100	32
2A	BUNDET BÄRLAGER	AG22 160/220	MIN. 50
3A	FRÄSNING	-	VAR.

**ARBETSBESKRIVNING**

UTFÖRS AV ASFALT.

CIRKELGUPPENS GEOMETRI ANPASSAS TILL DIMENSIONERANDE FORDON OCH UTFORMNINGSHASTIGHET ENLIGT GÄLLANDE VGU.

TOPPSLITLAGER SKA LÄGGAS INNAN CIRKELGUPP BYGGS.

RESULTERANDE LUTNING PÅ 7.5% PÅ ASFALTSRAMP FRÅN GUPPET OCH UTÅT.

MARKERAS MED M17 FARTHINDER.

VARNINGSSKYLT BEHÖVS INTE OM HASTIGHETSGRÄNSEN ÄR 30KM/h ELLER LÄGRE.

BET	ANT	ÄNDRINGEN AVSER	SIGN	DATUM

TYPRITNING



DATUM		
2023-01-30		

NORMALGUPP

SKALA	RITNINGNUMMER	BET.
1:40 (A3)	T-31-1-004	