


TILLFÄLLIGT FARTHINDER, CHIKAN

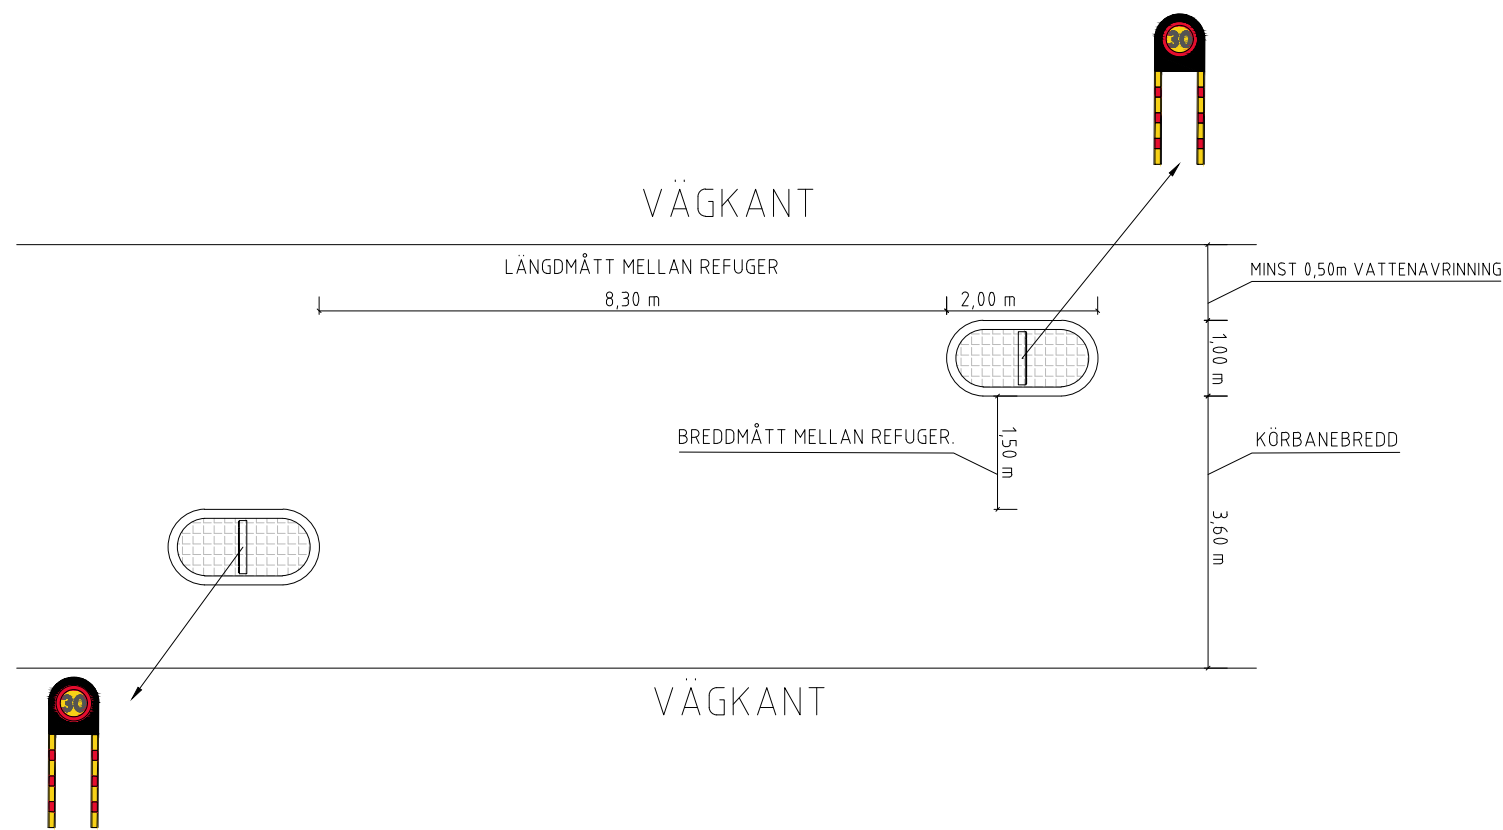

MATERIALTABELL, HUVUDGATOR

1A	SLITLAGER	ABS16 70/100	36
2A	BINDLAGER	ABb22 70/100	50
2A	BUNDET BÄRLAGER	AG22 70/100	60
3A	OBUNDET BÄRLAGER	SAMORDNAS MED BESTÄLLAREN	
4A	FÖRSTÄRKNINGSLAGER	SAMORDNAS MED BESTÄLLAREN	
5A	FRÄSNING	-	VAR.

MATERIALTABELL, LOKALGATOR

1A	SLITLAGER	ABT11 70/100	32
2A	BUNDET BÄRLAGER	AG22 160/220	50
3A	OBUNDET BÄRLAGER	SAMORDNAS MED BESTÄLLAREN	
4A	FÖRSTÄRKNINGSLAGER	SAMORDNAS MED BESTÄLLAREN	
5A	FRÄSNING	-	VAR.

ANMÄRKNINGAR

VID SMALA GATOR KAN INTE BREDDMÅTTET 1,50m MELLAN REFUGERNA HÅLLAS. DÅ STYR KÖRBREDD 3,60m.

VID BREDA GATOR KAN INTE ÖNSKVÄRD KÖRBANEBREDD HÅLLAS. DÅ STYR BREDDMÅTT MELLAN REFUGER 1,50m.

UTRYMME FÖR VATTENAVRINNING CIRKA 0,50m MINST 0,20m.

BET	ANT	ÄNDRINGEN AVSER	SIGN	DATUM
-----	-----	-----------------	------	-------

TYPRITNING



DATUM		
2024-04-15		

TILLFÄLLIGT FARTHINDER, CHIKAN

SKALA	RITNINGSNUMMER	BET.
1:100 (A3)	T-31-1-007	