




## GÅNGBANA

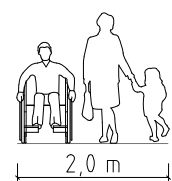

GÅNGBANA STANDARD: 2,0m

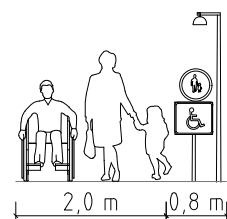


OM GÅNGBANA GÅR INTILL EN VÄGG ELLER OM DET BEHÖVS EN ZON FÖR SKYLTLAR, BELYSNINGSTOLPAR MM SÅ BÖR 0,8m FUNKTIONSZON LÄGGAS TILL.

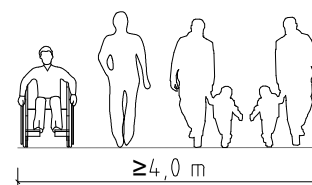


GÅNGBANA, DÄR FLERA PERSONER KAN GÅ I BREDD:  $\geq 4,0$ m

## CYKEL

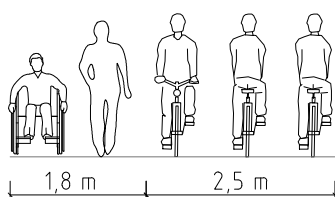


DUBBELRIKTAD GÅNG- OCH CYKELBANA

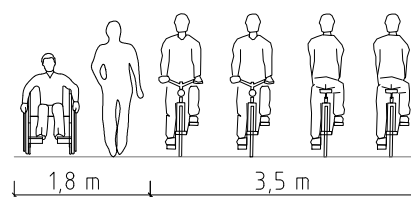


DUBBELRIKTAD GÅNG- OCH CYKELBANA, HÖGRE STANDARD


## SKYDDSZONER

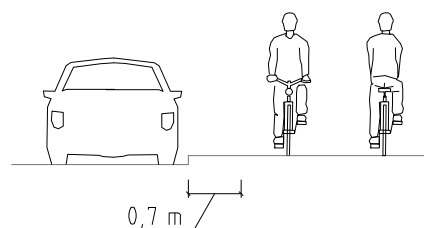


SKYDDSZON MELLAN PARKERING/ANGÖRING OCH CYKELBANA

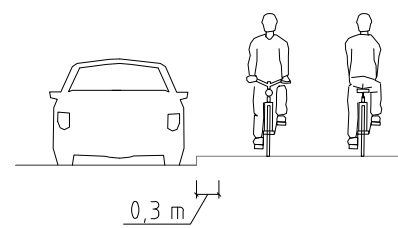

SKYDDSZON MELLAN KÖRBANA (UTANPARKERING/ANGÖRING) OCH CYKELBANA

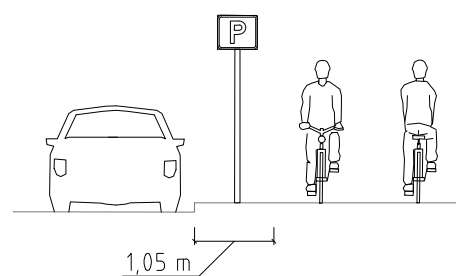

SKYDDSZON SOM KAN INRYMMA STOLPAR FÖR VÄGMÄRKEN, BELYSNING ELLER LIKNANDE

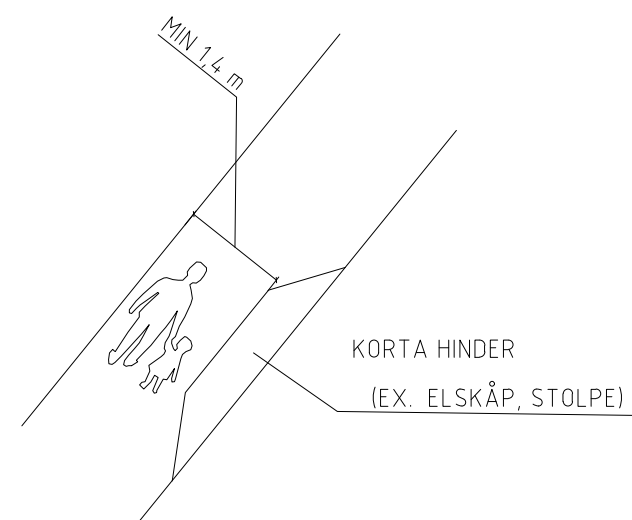

BET	ANT	ÄNDRINGEN AVSER	SIGN	DATUM
-----	-----	-----------------	------	-------

TYPRITNING

 **DANDERYDS  
KOMMUN**

DATUM  
2023-01-30

FUNKTIONSMÅTT GÅNG OCH CYKELBANA

SKALA  
1:100 (A3)

RITNINGSNUMMER  
T-31-1-013

BET.