


## Återställnings omfattning för rakt vägsnitt

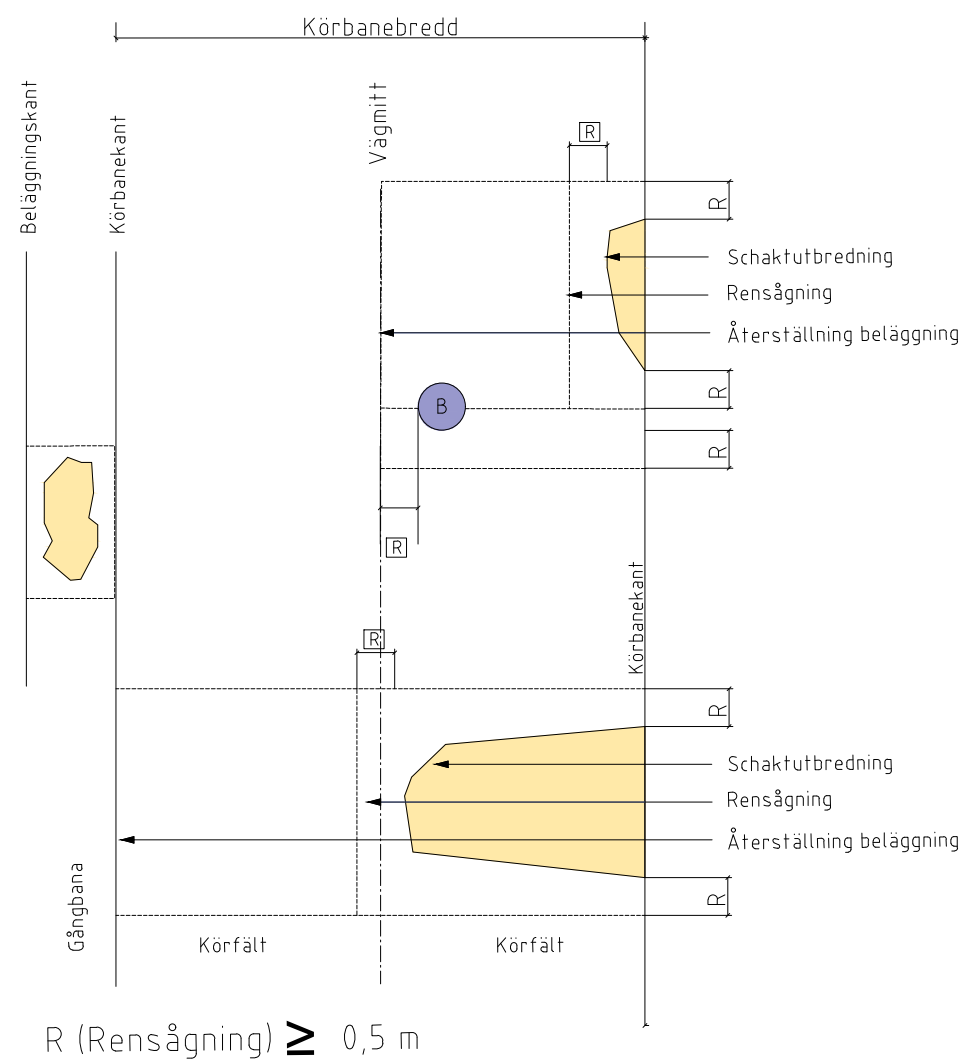

### ANMÄRKNING

Om en befäckning (B) kommer i konflikt med snittet för rensågning, ska rensågningen utökas och göras 0,5m förbi befäckningen.

BET	ANT	ÄNDRINGEN AVSER	SIGN	DATUM
-----	-----	-----------------	------	-------

TYPRITNING



DATUM  
2023-01-30

ÅTERSTÄLLNING, SCHAKT DEL AV VÄG

SKALA  
1:100 (A3)

RITNINGNUMMER  
T-31-1-015

BET.