
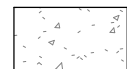
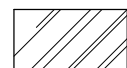



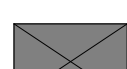





FÖRKLARINGAR

HUVUDMÅTT I MM
HÖJDSYSTEM RH 2000

-  BETONG VIT
-  BETONG GRÅ (SOCKEL)
-  GLAS
-  GLAS MED PRINT
-  METALL SILVER
-  METALL SILVER PERFORERAD
-  METALL SILVER VENT.GALLER
-  METALL BLÅGRÖN
-  METALL MÖRKGRÅ


HÄNVISNINGAR

MATERIAL OCH KULÖRER SE
GESTALTNING EXTERIÖR

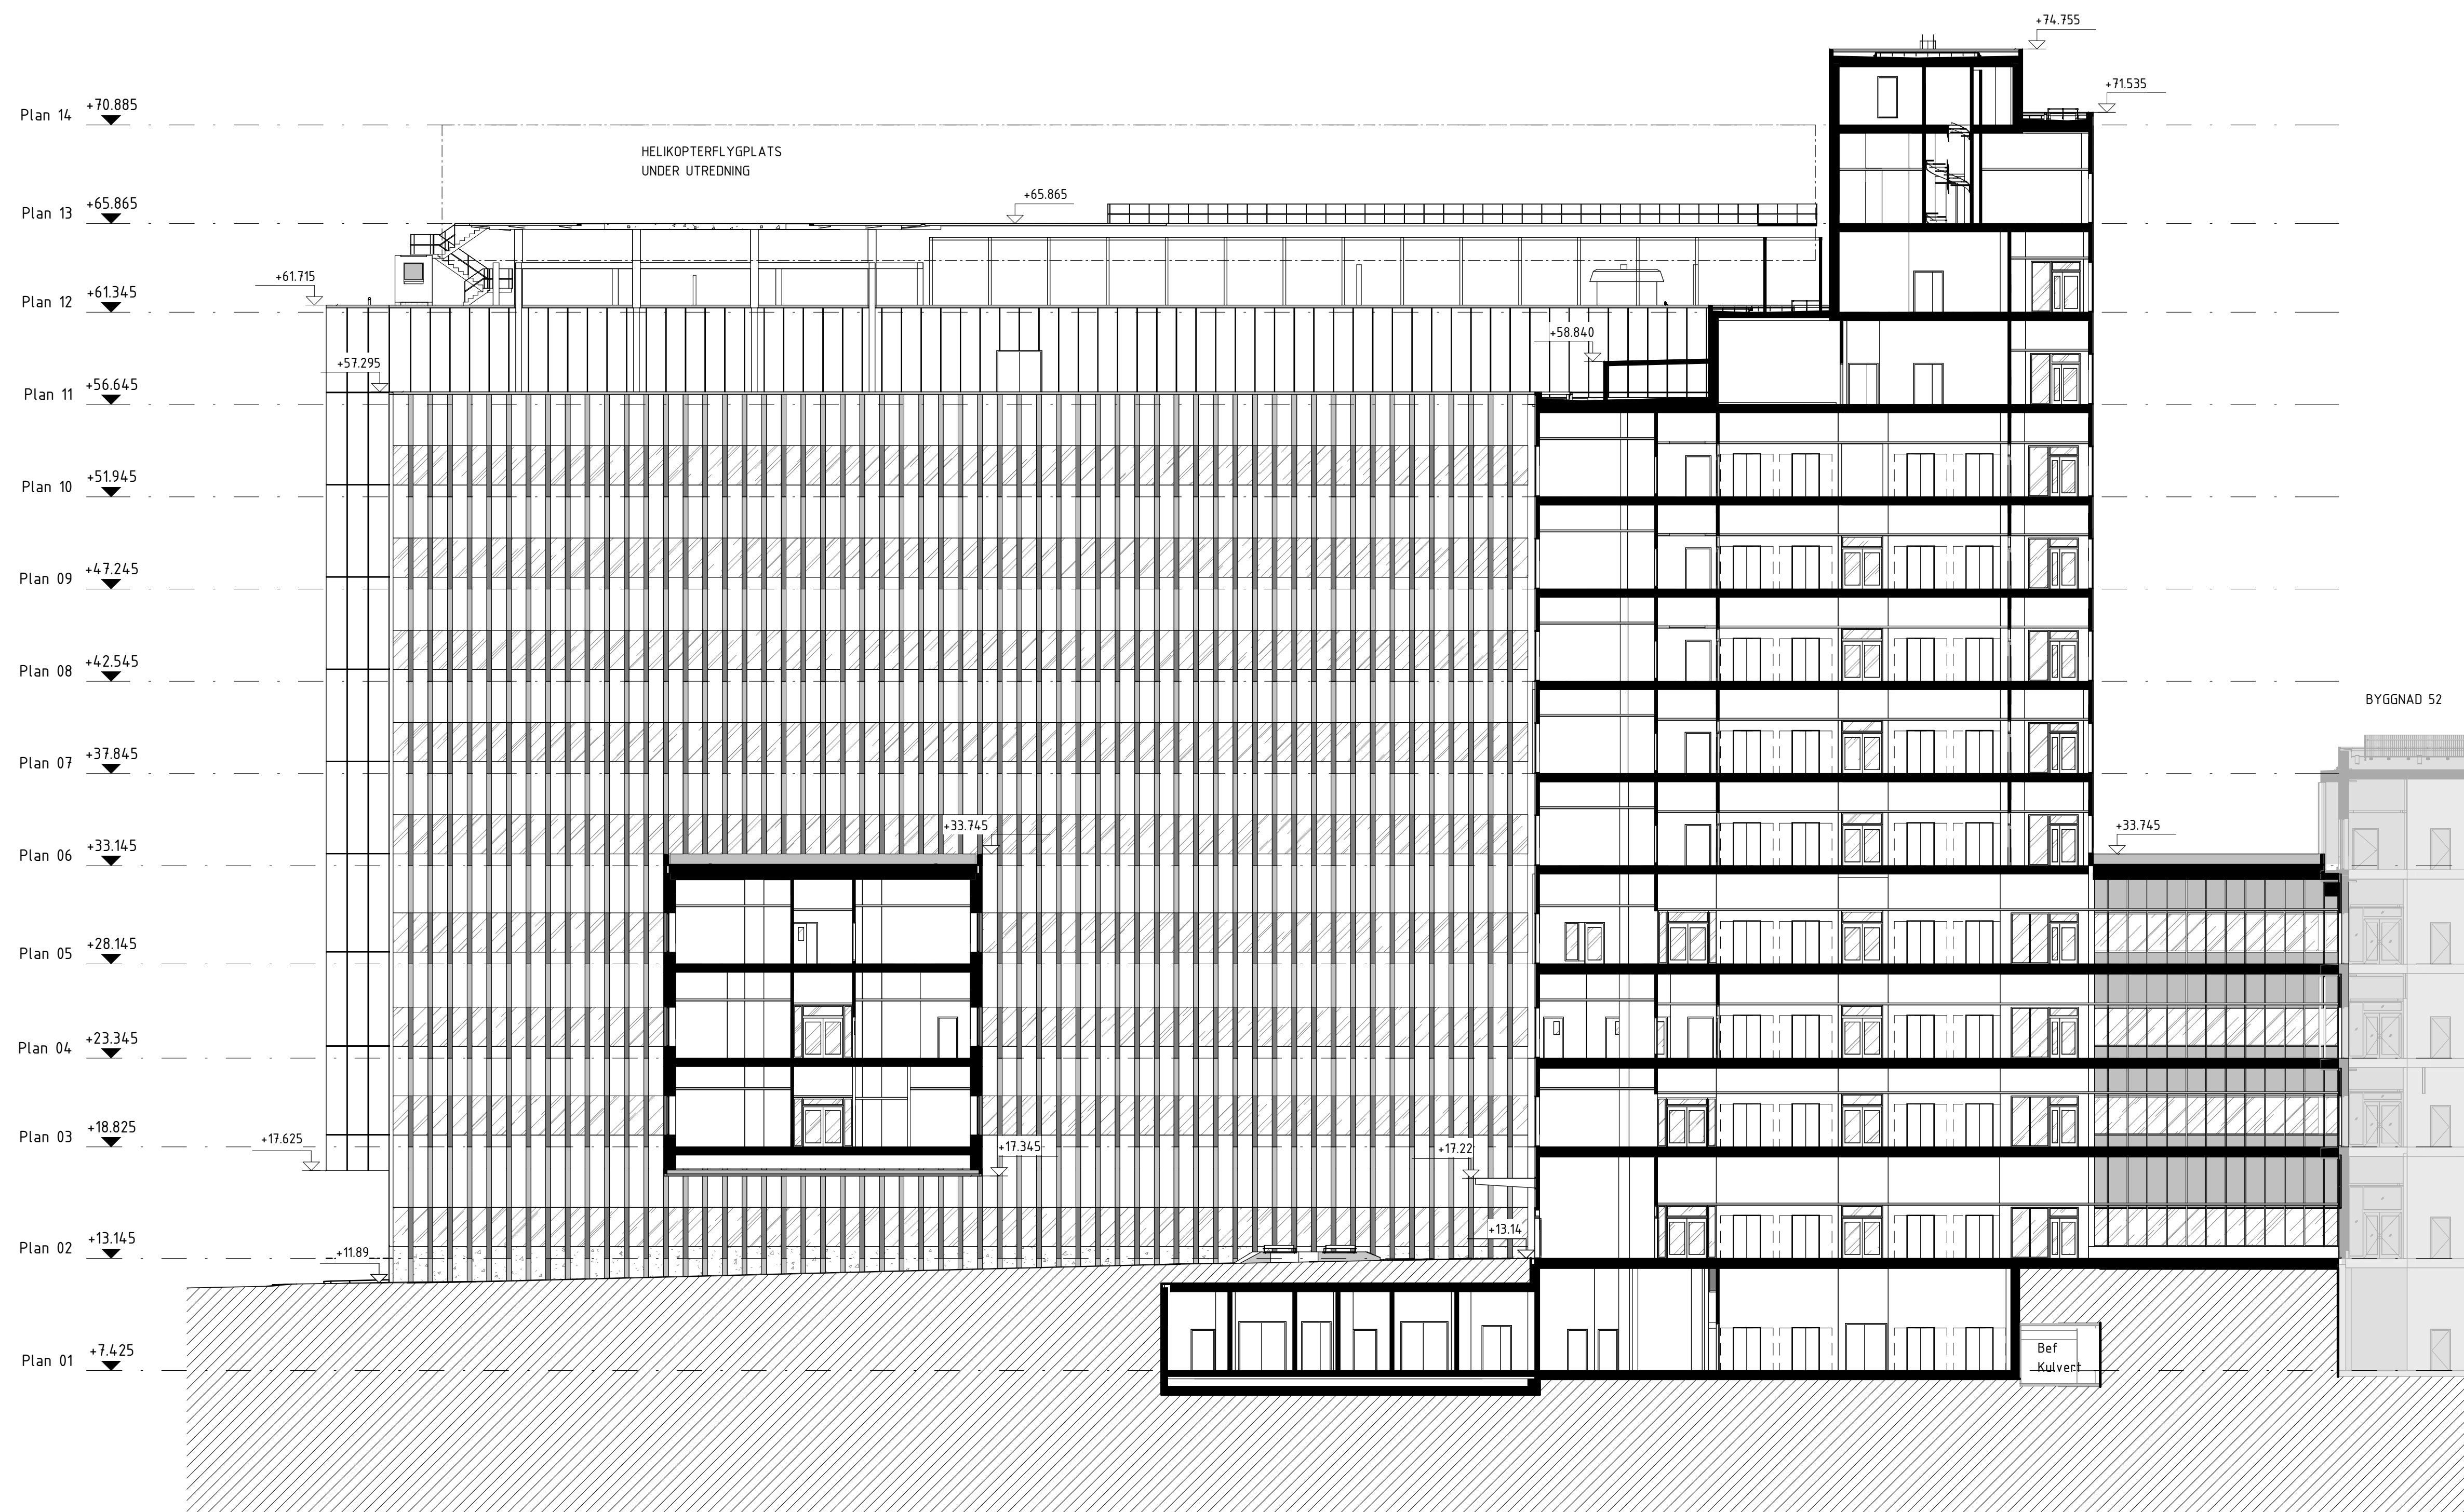

A	KOMPLETTERING BL	2020-03-04	MVE
BET	ÄNDRINGEN AVSER	DATUM	SIGN

BYGGLOVSHANDLING

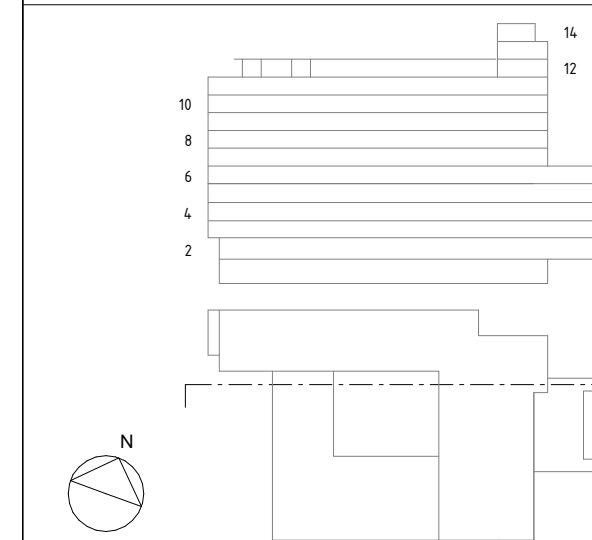

locum.
VÄRDEN FÖR VÄRDEN

BYGG- HÖRSE	LOCUM AB	Tel. 08-123 170 00 Fax 08-696 72 83
A	CARLSTEDT ARKITEKTER / C.F. MÖLLER	Tel. 08-696 95 30 / 08-555 160 00
K	ÅF-INFRASTRUCTURE	Tel. 070-565 00 00
E	PE TEKNIK OCH ARKITEKTUR AB	Tel. 070-576 00 00
VVS	PE TEKNIK OCH ARKITEKTUR AB	Tel. 070-576 00 00

UPPDRAGS NR 4773	BYGGKONSTR. AV NJN	HANDELSGÄRE MVE
DATUM 2019-11-22	ANSVARIG KEN/VMC	
DANDERYDS SJUKHUS BYGGNAD 61 FASAD MOT INNERGÅRD, NORR		

SKALA 1:200	RITINGSGRUPP A-3-00-0026105	BET A
----------------	--------------------------------	----------

