




 

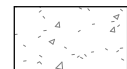

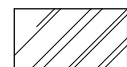


**FÖRKLARINGAR**

HUVUDMÅTT I MM  
HÖJDSYSTEM RH 2000

-  BETONG VIT
-  BETONG GRÅ (SOCKEL)
-  GLAS
-  GLAS MED PRINT
-  METALL SILVER
-  METALL SILVER PERFORERAD
-  METALL SILVER VENT.GALLER
-  METALL BLÅGRÖN
-  METALL MÖRKGRÅ


**HÄNVISNINGAR**

MATERIAL OCH KULÖRER SE  
GESTALTNING EXTERIÖR

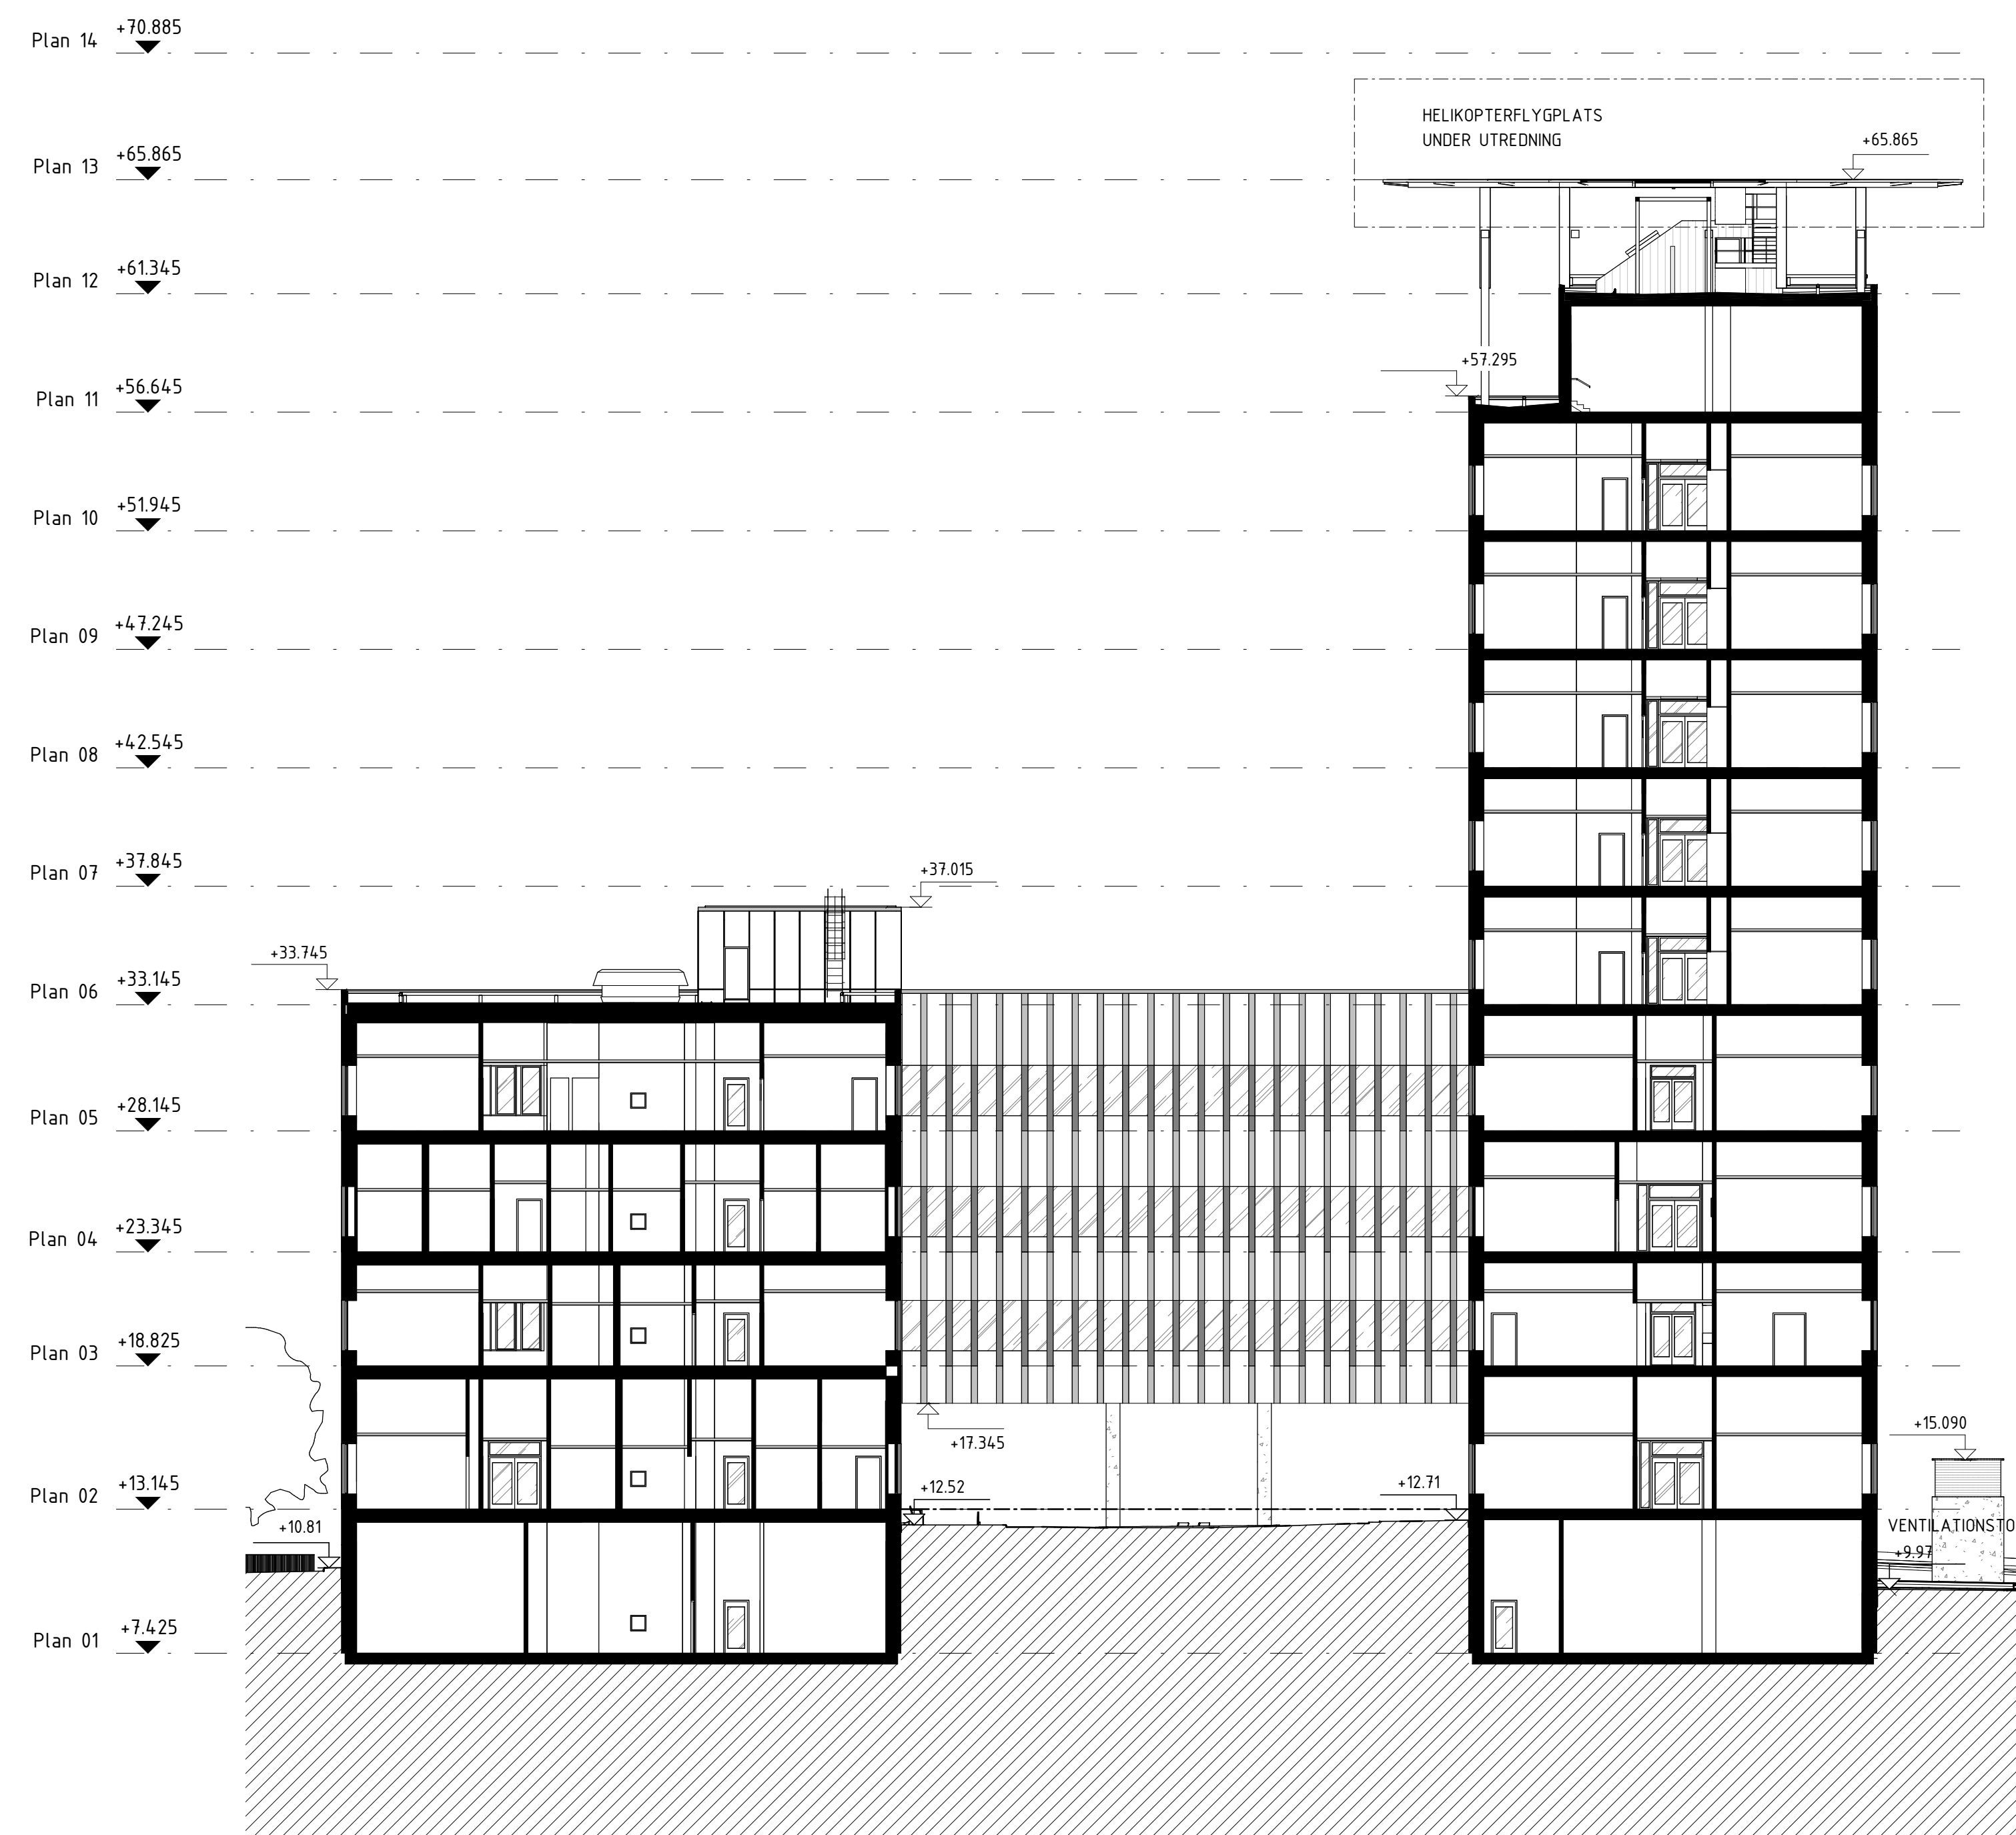

A	KOMPLETTERING BL	2020-03-04	MVE
BET	ÄNDRINGEN AVSER	DATUM	SIGN


**BYGGLOVSHANDLING**

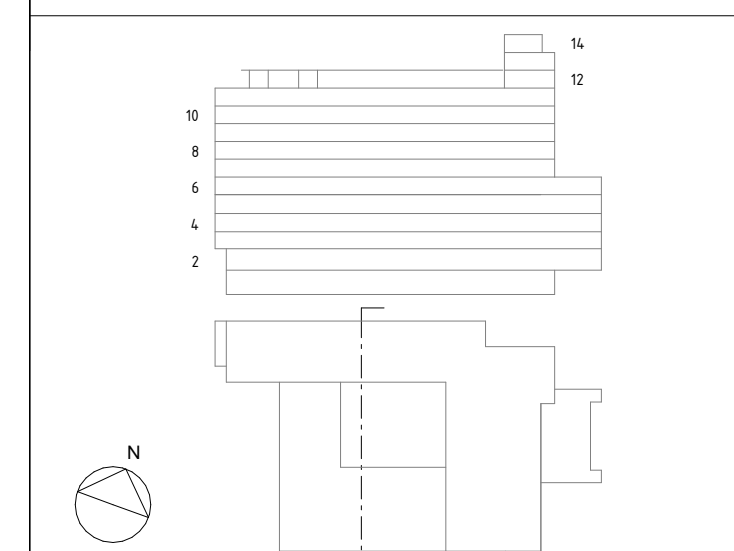

**locum.**  
VÄRDEN FÖR VÄRDEN

BYGG:	LOCUM AB	Tel: 08-123 170 00
BYGG:	LOCUM AB	Fax: 08-676 72 83
A	CARLSTEDT ARKITEKTER / C.F. MÖLLER	Tel: 08-696 95 30
K	ÅF-INFRASTRUCTURE	Tel: 070-555 00 00
E	PE TEKNIK OCH ARKITEKTUR AB	Tel: 070-576 00 00
VVS	PE TEKNIK OCH ARKITEKTUR AB	Tel: 070-576 00 00

UPPDRAG NR	4773	BYGGKONSTR. AV	NJN	HANDELSGÄRE	MVE
DATUM	2019-11-22	ANSVARE	KEN/VMC	DANDERYDS SJUKHUS BYGGNAD 61	
FASAD MOT INNERGÅRD, ÖSTER					

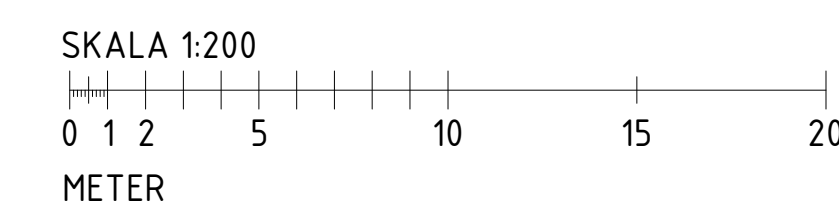

SKALA	RITNINGSGRUPP	BET
1:200	A-3-00-0026107	A