


2020-03-04 14:02:02 BIM_360/VS-4773-05 Byggnad 61/A-40-V-0026101

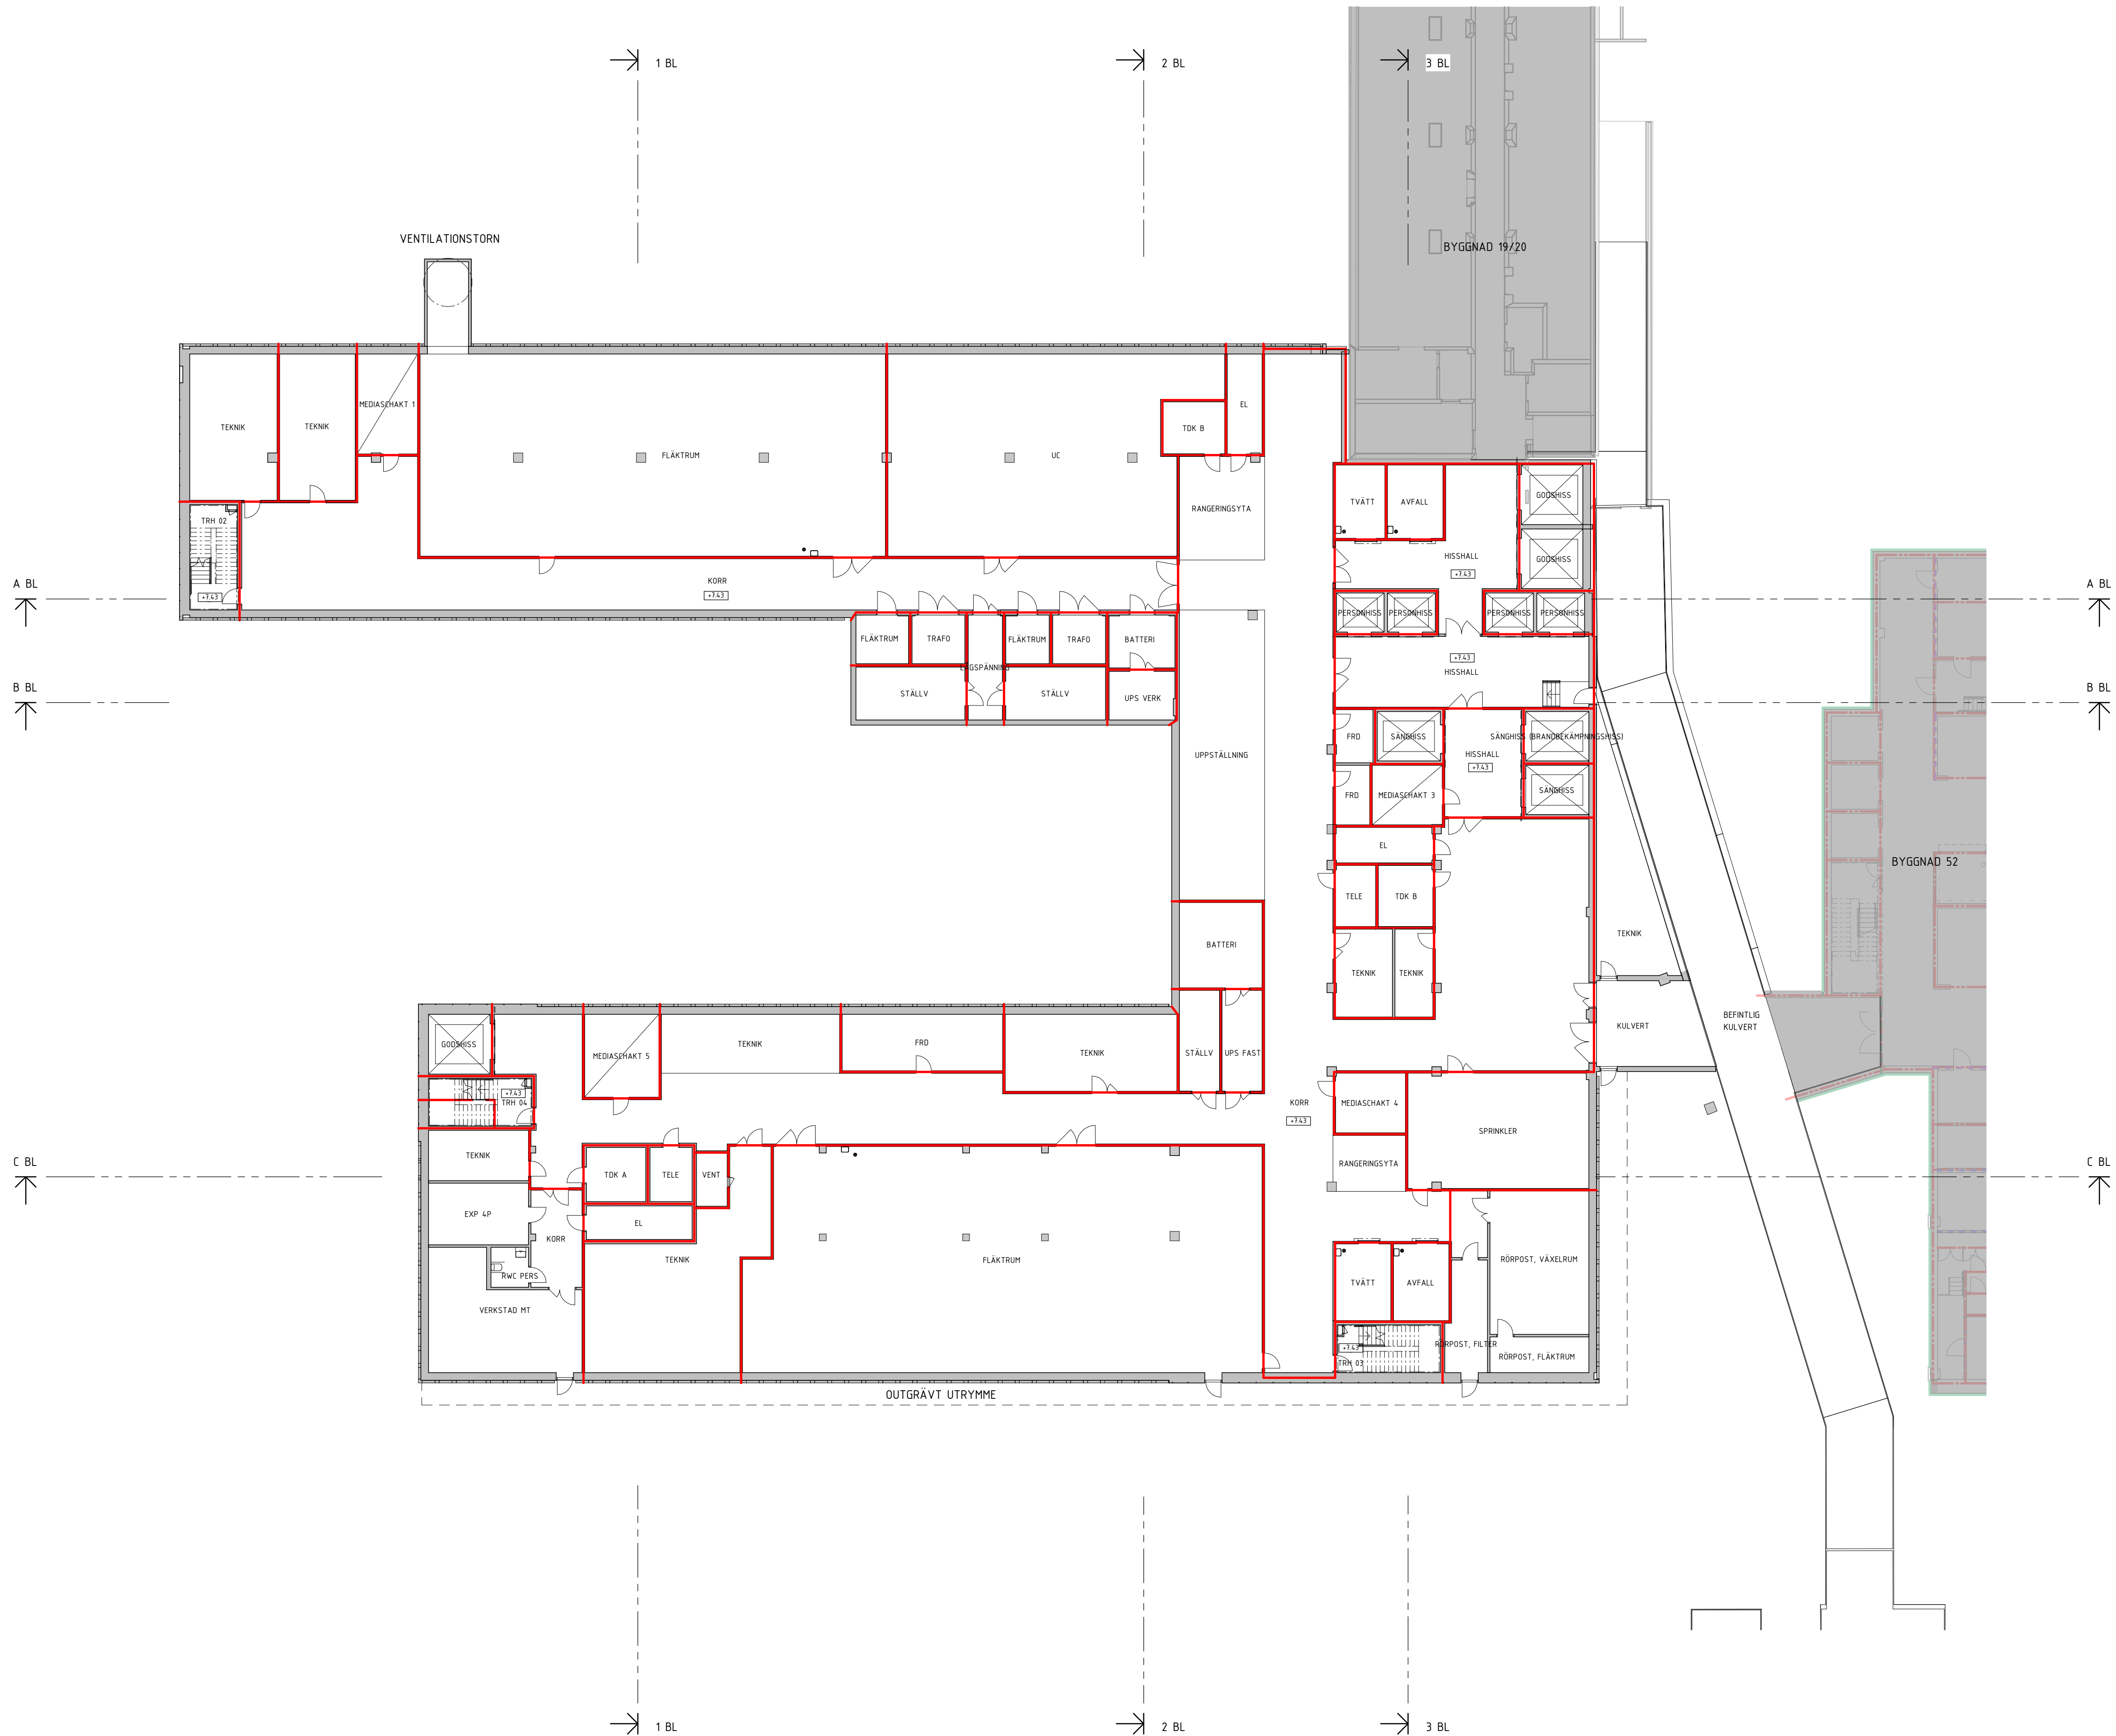

FÖRKLARINGAR

HUVUDMÅTT I MM
HÖJDSYSTEM RH 2000

- INGÅR EJ I PROJEKTET
- REDOVISAS PÅ ANNAN RITN.
- TAK MOSS-SEDUM

BRANDCELLSGRÄNS EI60

BRANDCELLSGRÄNS EI30

BGV BRANDGASVENTILATION LUCKA

TH TAKHUV

ENTRÉ

UTRYMNING


HÄNVISNINGAR

SEKTIONER SE RITNINGSSERIE
A-2-00-0026101 - A-2-00-0026106

FASADER SE RITNINGSSERIE
A-3-00-0026101 - A-3-00-0026108

A KOMPLETERING BL	2020-03-04	MVE
BET	ÄNDRINGEN AVSER	DATUM SIGN


BYGGLOVSHANDLING

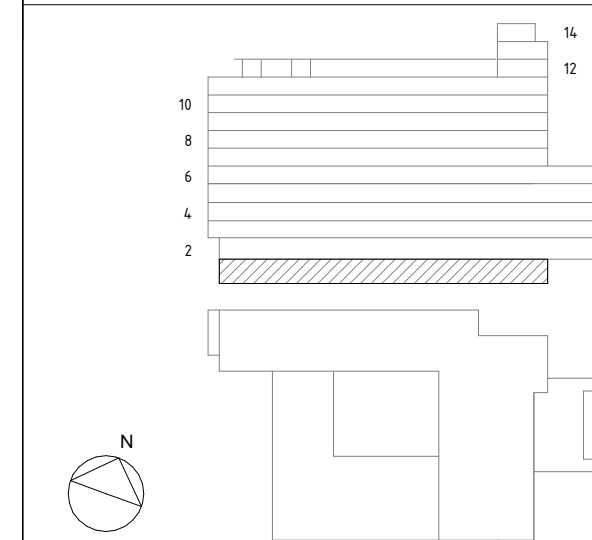

BYGG: LOCUM AB	Tel: 08-123 170 00	Fax: 08-676 72 83
A CARLSTEDT ARKITEKTER / C.F. MÖLLER	Tel: 08-696 95 30 / 08-555 160 00	
K ÄF-INFRASTRUCTURE	Tel: 070-555 00 00	
E PE TEKNIK OCH ARKITEKTUR AB	Tel: 070-516 00 00	
VVS PE TEKNIK OCH ARKITEKTUR AB	Tel: 070-516 00 00	

UPPDRAG NR: 4773	RITAD/KONSTR. AV: CHN	HANDLÄGGARE: CHN
DATUM: 2019-11-22		
ANSVARIG: KEN/VMC		
DANDERYDS SJUKHUS BYGGNAD 61		
PLAN 01 +7.425		

SKALA: 1:200	RITNINGSNUMMER: A-1-01-0026101	BET: A
--------------	--------------------------------	--------

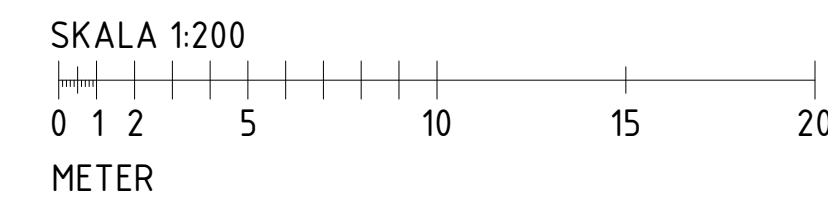

Dnr BN 2019-001216 - Ankom 2020-04-03