






FÖRKLARINGAR

HUVUDMÅTT I MM
HÖJDSYSTEM RH 2000

-  INGÅR EJ I PROJEKTET
-  REDOVISAS PÅ ANNAN RITN.
-  TAK MOSS-SEDUM

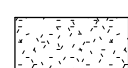-  BRANDCELLSGRÄNS EI60
-  BRANDCELLSGRÄNS EI30

BGV BRANDGASVENTILATION LUCKA

TH TAKHUV

 ENTRÉ

 UTRYMNING


HÄNVISNINGAR

SEKTIONER SE RITNINGSSERIE
A-2-00-0026101 - A-2-00-0026106

FASADER SE RITNINGSSERIE
A-3-00-0026101 - A-3-00-0026108

A	KOMPLETERING BL	2020-03-04	MVE
BET	ÄNDRINGEN AVSER	DATUM	SIGN


BYGGLOVSHANDLING

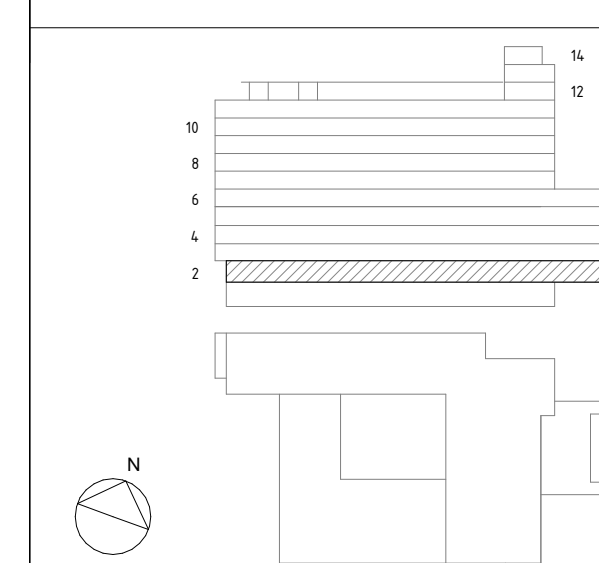

BYGG:	LOCUM AB	Tel: 08-123 170 00
BYGG:	LOCUM AB	Fax: 08-576 72 83
A	CARLSTEDT ARKITEKTER / C.F. MÖLLER	Tel: 08-696 95 30
K	ÅF-INFRASTRUCTURE	Tel: 070-555 00 00
E	PE TEKNIK OCH ARKITEKTUR AB	Tel: 070-576 00 00
VVS	PE TEKNIK OCH ARKITEKTUR AB	Tel: 070-576 00 00

UPPDRAG NR	BYGGKONTR. AV	HANDLÄGGARE
4773	MTW/TAH	TAH
DATUM	ANSVARIG	
2019-11-22	KEN/VMC	
DANDERYDS SJUKHUS BYGGNAD 61		
PLAN 02 +13.145		

SKALA	RITNINGSNUMMER	BET
1:200	A-1-02-0026101	A

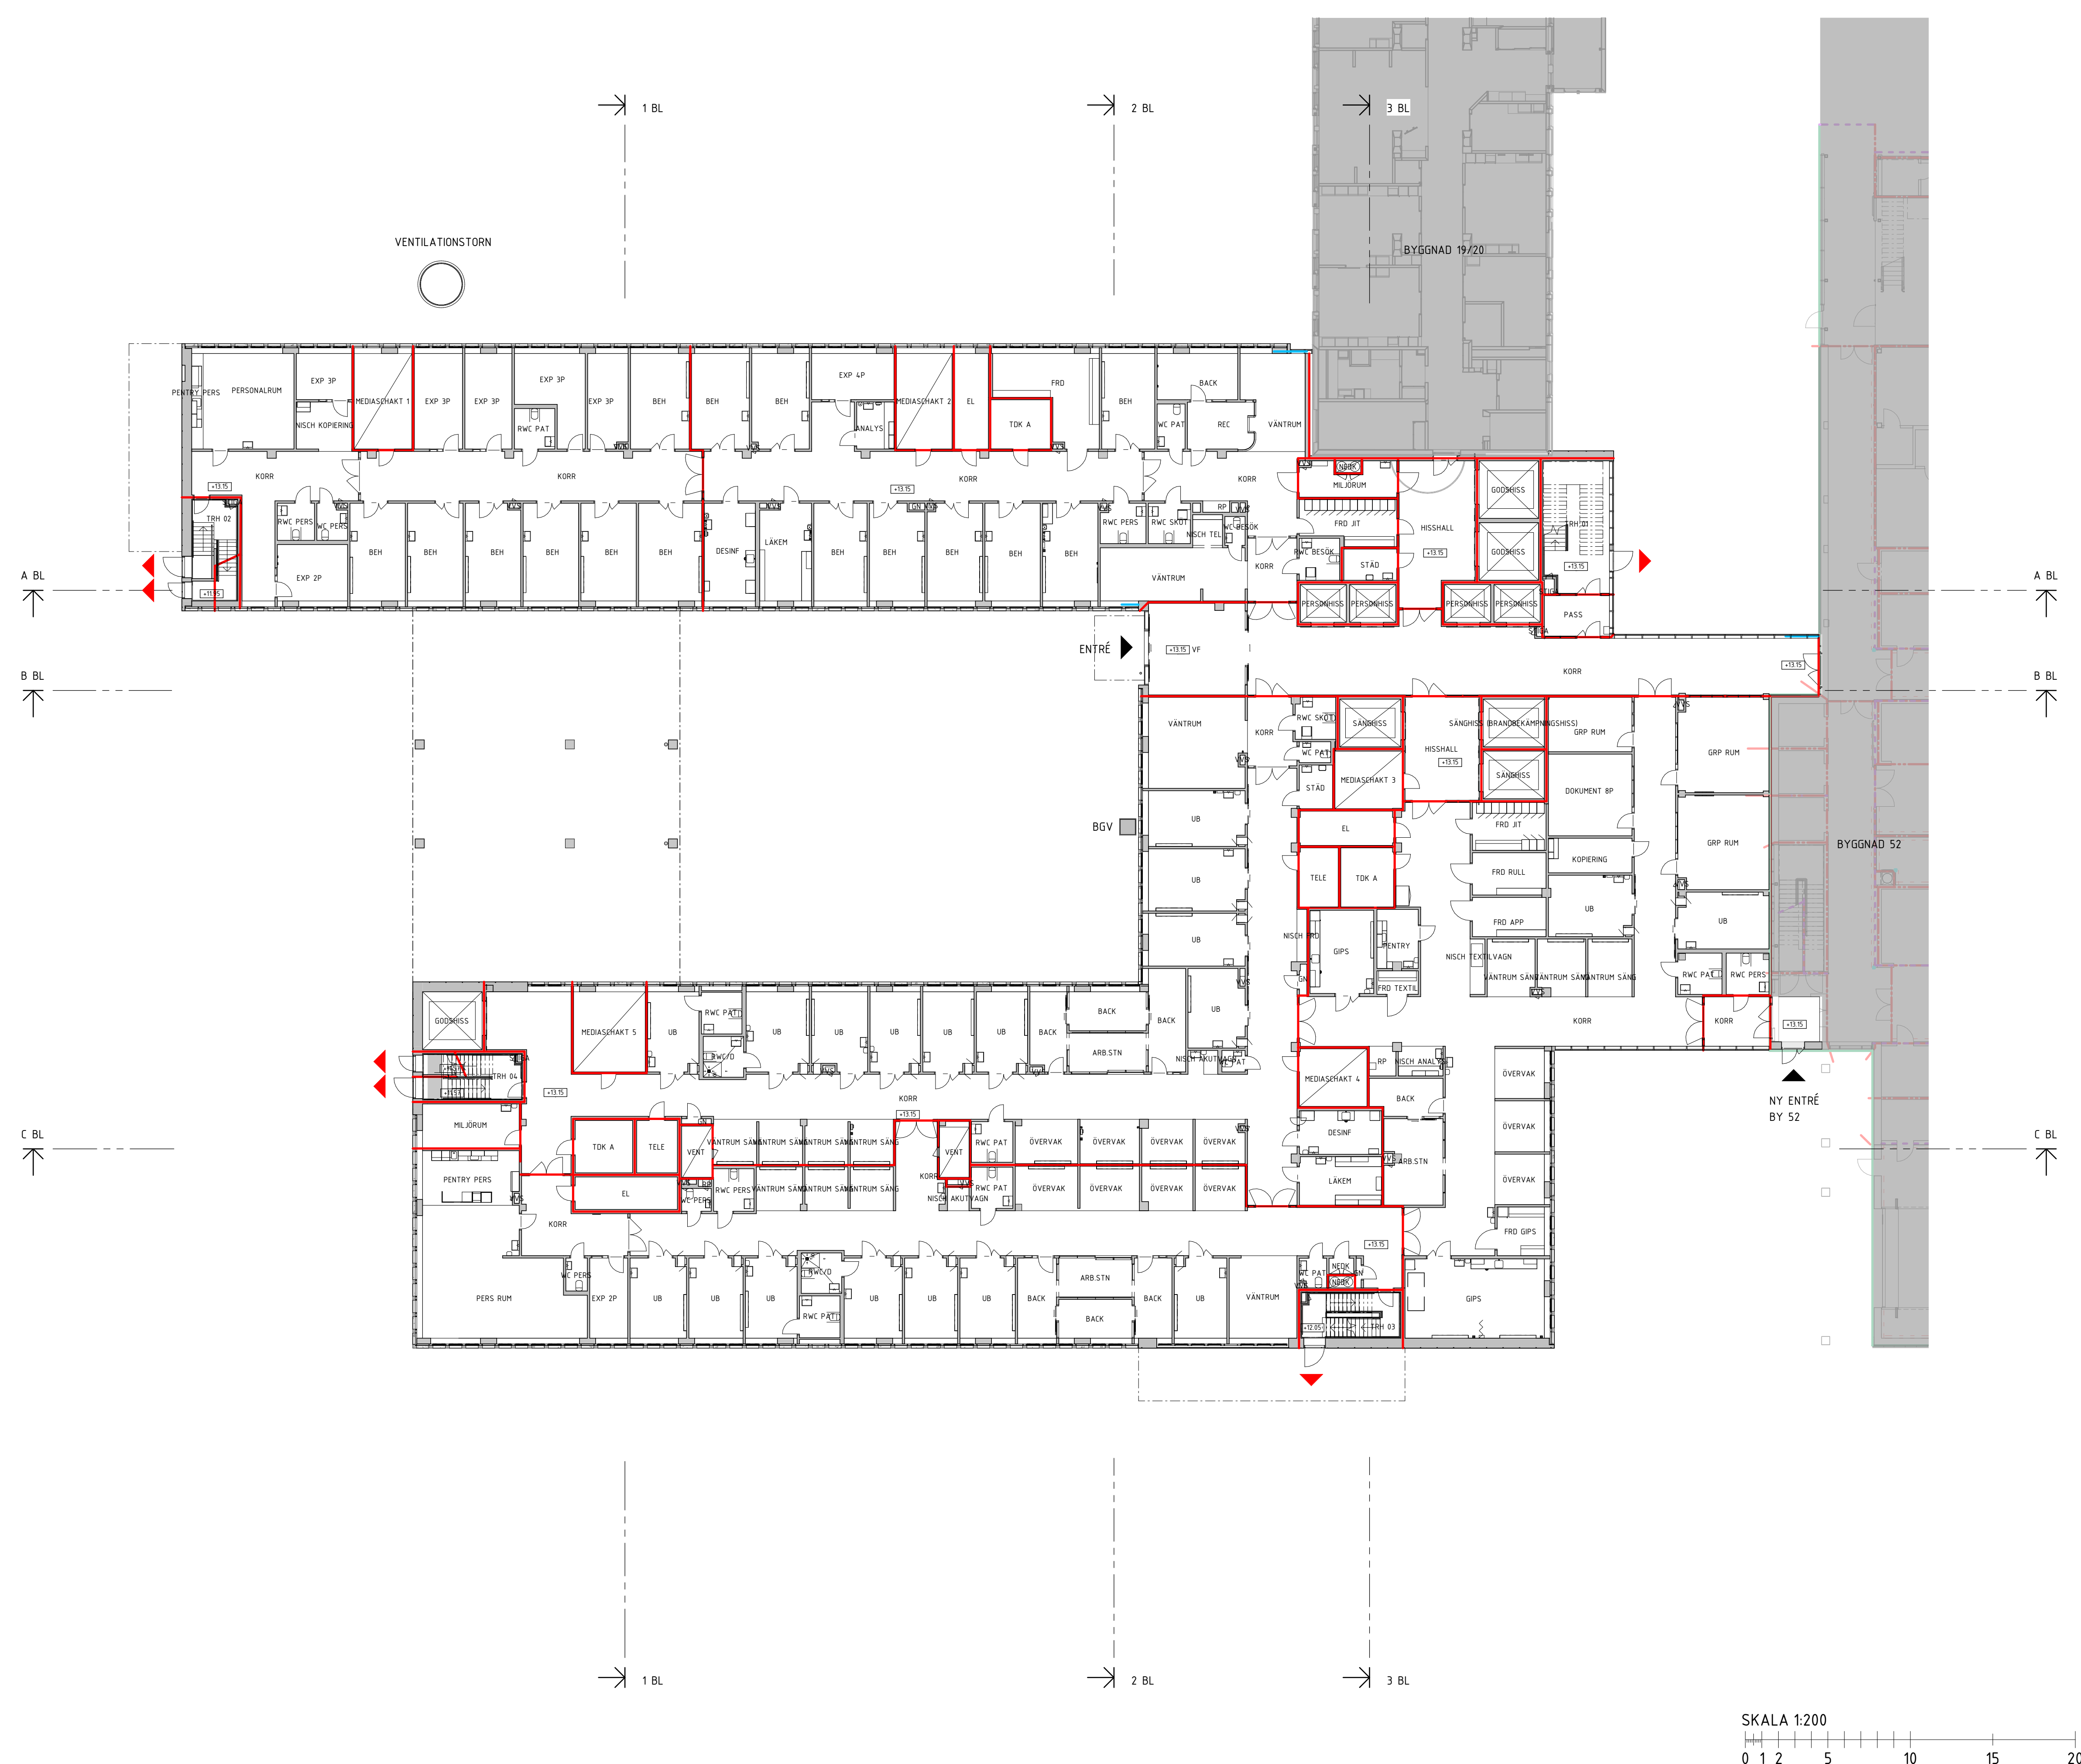

SKALA 1:200

