
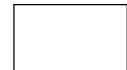
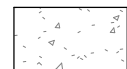



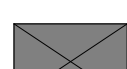


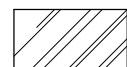


FÖRKLARINGAR

HUVUDMÅTT I MM
HÖJDSYSTEM RH 2000

-  BETONG VIT
-  BETONG GRÅ (SOCKEL)
-  GLAS
-  GLAS MED PRINT
-  METALL SILVER
-  METALL SILVER PERFORERAD
-  METALL SILVER VENT.GALLER
-  METALL BLÅGRÖN
-  METALL MÖRKGRÅ


HÄNVISNINGAR

MATERIAL OCH KULÖRER SE
GESTALTNING EXTERIÖR

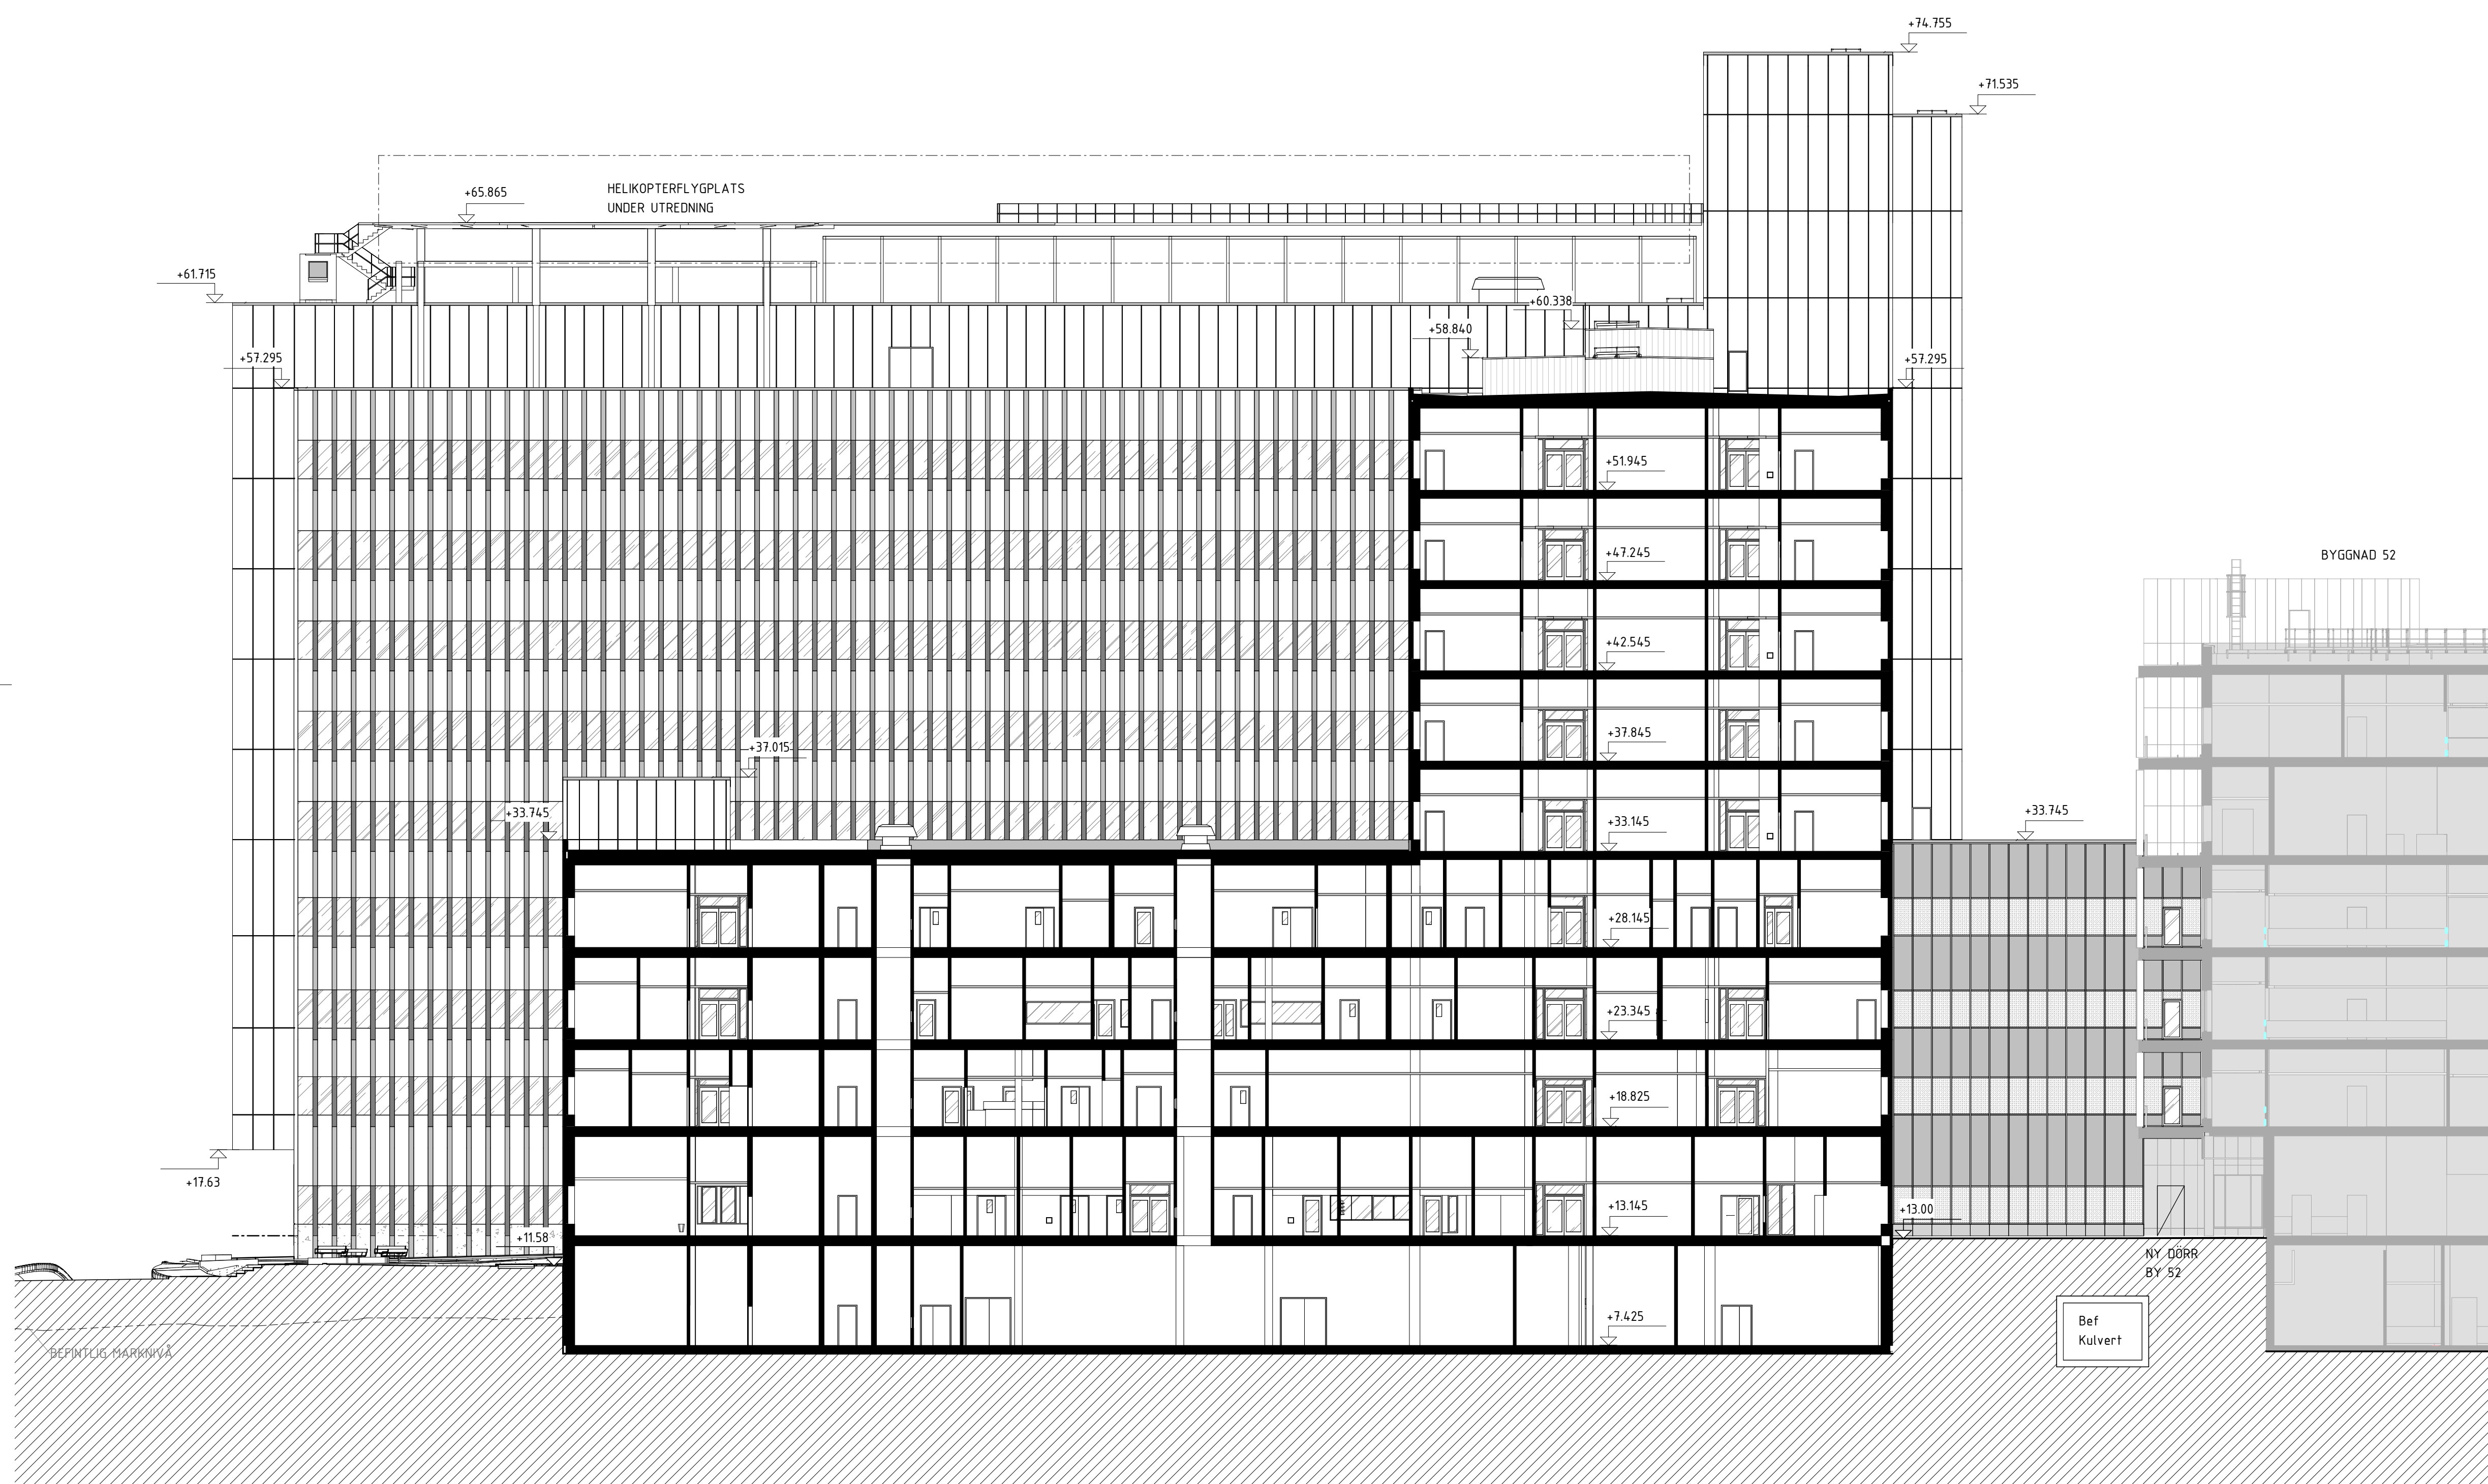

A	KOMPLETERING BL	2020-03-04	MVE
BET	ÄNDRINGEN AVSER	DATUM	SIGN


BYGGLOVSHANDLING

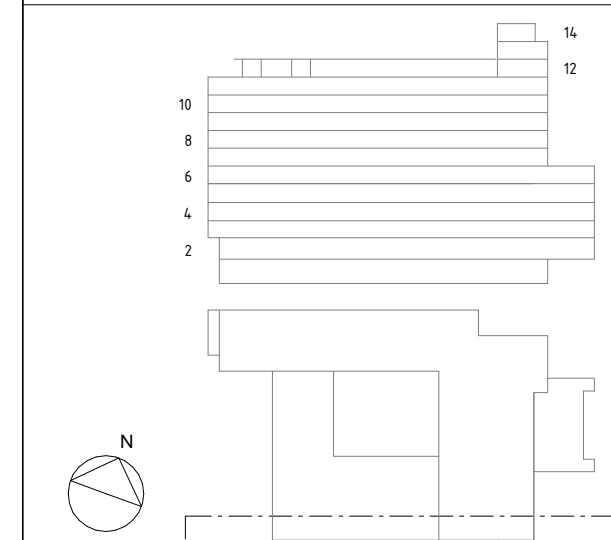

BYGG:	LOCUM AB	Tel: 08-123 170 00
BYGG:	LOCUM AB	Fax: 08-656 72 83
A	CARLSTEDT ARKITEKTER / C.F. MÖLLER	Tel: 08-696 95 30
K	ÅF-INFRASTRUCTURE	Tel: 070-555 00 00
E	PE TEKNIK OCH ARKITEKTUR AB	Tel: 070-516 00 00
VVS	PE TEKNIK OCH ARKITEKTUR AB	Tel: 070-516 00 00

UPPDRAG NR	BYGGKONSTR. AV	HANDELSGÄRE
4773	NJN	MVE
DATUM	ANSVARIG	
2019-11-22	KEN/VMC	
DANDERYDS SJUKHUS BYGGNAD 61		
SEKTION C-C		

SKALA 1:200

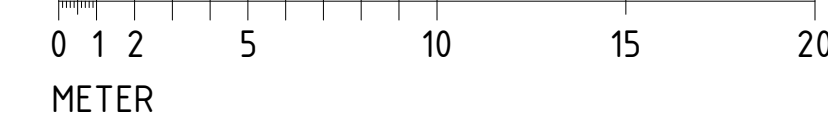

SKALA	RITNINGSGRUPP	BET
1:200	A-2-00-0026106	A