


Tidkanal motion

Centralt brandlarm

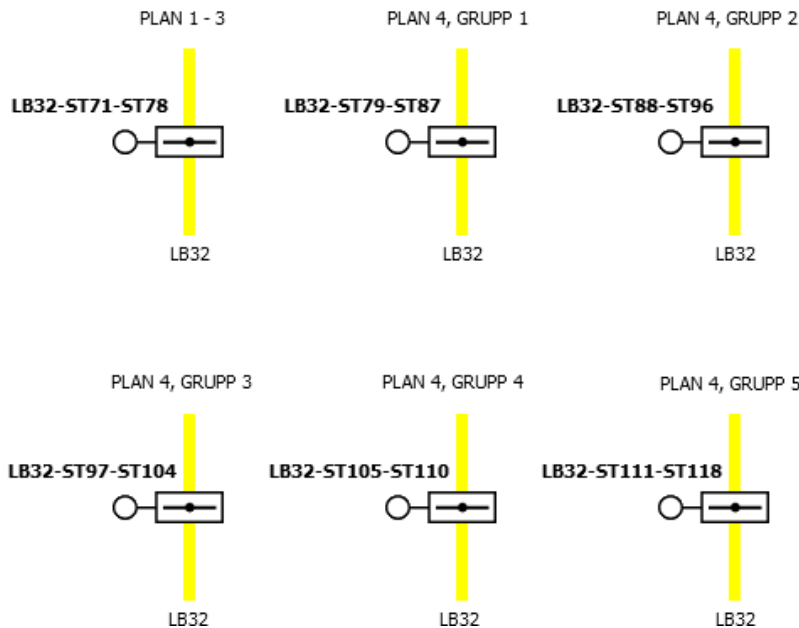

DRIFTSBESKRIVNING

Allmänt

Placering: Plan 1-4
Apparatskåp: C-AS01

Brandspjäll är delade i 6 grupper.

Plan 1-3, LB32-ST71 - ST78.

Grupp 1 plan 4, LB32-ST79 - ST87.

Grupp 2. plan 4, LB32-ST88 - ST96.

Grupp 3. plan 4, LB32-ST97 - ST104.

Grupp 4. plan 4, LB32-ST105 - ST110.

Grupp 5. plan 4, LB32-ST111 - ST118.

SÄKERHETSFUNCTIONER

Vid utlöst centralt brandlarm stänger brandspjäll LB32-ST71 - ST118.

MOTIONSDRIFT BRANDSPJÄLL

Brandspjäll motioneras via tidkanal i DUC. Larm vid felaktigt läge för spjäll

Övervakning:

Följande larm indikeras i operatörsterminalen:

Feltyp:	Objekt:	Klas
Utlöst centralt brandlarm	BLC	(A)
Fel läge brandspjäll (plan 1-3)	LB32-ST71 - ST78	(B)
Fel läge brandspjäll (plan 4, grupp 1)	LB32-ST79 - ST87	(B)
Fel läge brandspjäll (plan 4, grupp 2)	LB32-ST88 - ST96	(B)
Fel läge brandspjäll (plan 4, grupp 3)	LB32-ST97 - ST104	(B)
Fel läge brandspjäll (plan 4, grupp 4)	LB32-ST105 - ST110	(B)
Fel läge brandspjäll (plan 4, grupp 5)	LB32-ST111 - ST118	(B)

Kvittering av larm sker via operatörsterminal



DANDERYD KOMMUN
TEKNISKA KONTORET

DRIFTKORT
999 OBJEKT-BYGGNAD

BRANDSPJÄLL
RELATIONSHANDLING -----

Ritn.nr 60-02

Datum 20xx-xx-xx

blad 1 AV 1